
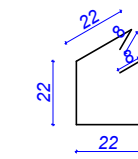


WIENIEC ŻELBETOWY 25 X 25 cm
skala 1:25

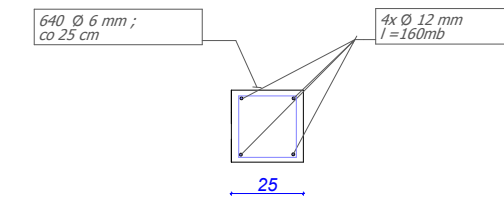


Ø 6l=104cm co 25cm

BETON B-20
STAL A-III i A-O

- UWAGA:**
- belki skrócić śrubami M14/180
 - osiatkować belki siatką z wypełnieniem oczek zaprawą cementową

STROP MONOLITYCZNY gr. 16 cm; ZBROJENIENIE A-II i A-O; beton B-20
SKALA 1:50

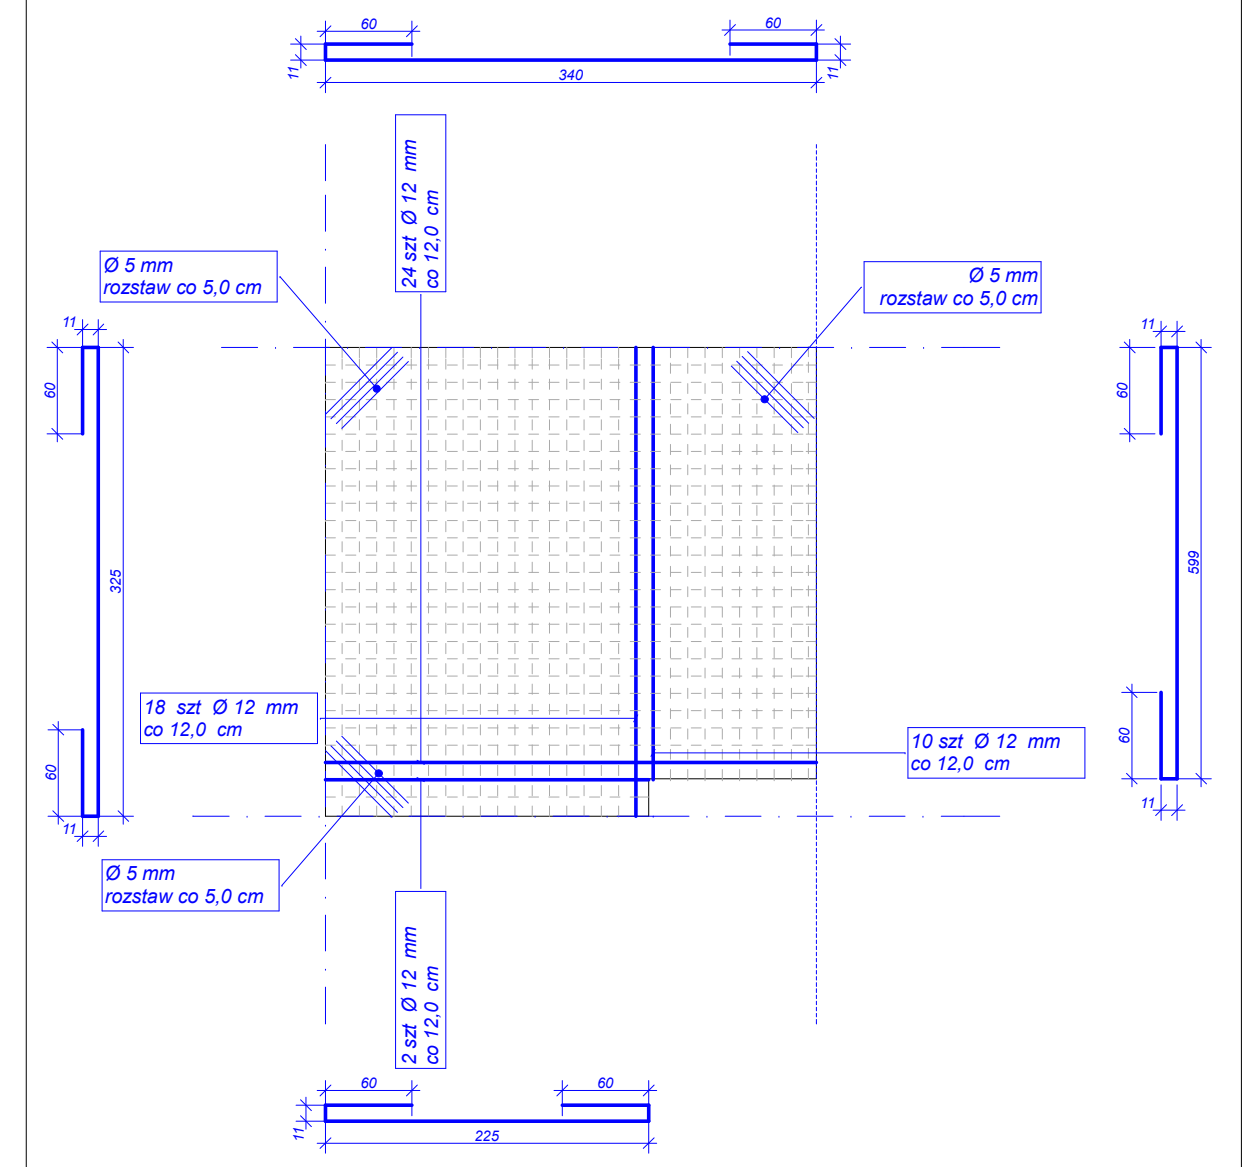

| RYСУNEK | NADPROŻA I STROP ŻELBETOWY | | RYС. NR |
|-------------|---|--|------------------|
| BRANŻA | P. B.KONSTRUKCJA | | K- 3 |
| TEMAT | BUDOWA ŚWIETLICY WIEJSKIEJ WRAZ Z ZAGOSPODAROWANIEM TERENU W TYM Z PARKINGIEM | | SKALA 1 : 100 |
| ADRES | dz. nr geod. 503/13 I 29/3, OBREB KOZY, GMINA DOBRZANY | | DATA |
| INWESTOR | GMINA DOBRZANY UL. STASZICA 1 ; 73-130 DOBRZANY | | 12.2009 |
| OPRACOWAŁ | inż. Józef Łukomski upr. bud. nr 153/Sz/91 | | |
| PROJEKTOWAŁ | inż. Wacław Daszkiewicz upr. bud. nr 29/Sz/82 | | |
| SPRAWDZIŁ | mgr inż. Ireneusz Jablonka upr. bud. nr 180/Sz/89 | | |

