

INTEGRALNA CZĘŚCIA MAPY JEST KARTA REJESTRACYJNA

OBIEKT Kozy dz. 503/13
gm. Dobrzany
pow. stargardzki
Woj. zachodniopomorskie

„AZYMUT”
Zakład Usług Geodezyjnych
geod. Jerzy Kielan
ul. Sławska 9/1 A-B, tel. 578-03-67
73-110 Stargard Szczeciński

Układ współrzędnych - 553
Pozycja odniesienia wysokości - Kronstadt
Wykonano metodą: - kalibracja - skanowania
SKALA 1 : 500

Kierownik roboty
GEODETA
Jerzy Kielan
Up. Zaw. Nr 9656

Wykonano w ramach roboty geodezyjnej
LdZ. KERG-035-686/2009-342.311.2
zgłoszonej w PODGK w Stargardzie Szcz.

- Wzornik niniejszy sporządzono przy wykorzystaniu:
- mapy zasadniczej w skali 1:500 nr arkusza 342.311.1321, 1322
 - danych brzożowych części uszeregowania podziemnego
 - pomiaru dodatkowych elementów (rzędne wejść, drzewostan)
 - opracowanych geodezyjnych elementów planu zagospodarowania przestrzennego (linie regulacyjne, osie ulic)

Na niniejszym wzorniku wykazano następujące projekty obiektów budowlanych, w tym uzbrojenia podziemnego terenu:

- ZU/1043/2008 z dnia 22.12.08r. - k ; ZU/48/2004 z dnia 16.02.04r. - w

Informacje dodatkowe:


- zakres opracowania
 - Mapę sporządzono zgodnie z obowiązującymi przepisami
 - Redakcja znaków zgodna z instrukcją techniczną K-1 „Mapa zasadnicza z 1981 r.”
 - Punkty geodezyjne podlegające ochronie : brak
 - Kartometryczność mapy odpowiada obowiązującym standardom technicznym.
 - Stan prawny na mapie nie zawiera wszystkich informacji określonych w rozporządzeniu Ministra Rozwoju Regionalnego i Budownictwa z dn. 29.03.2001r. w sprawie ewidencji gruntów i budynków. (Dz.U. nr 38, poz. 454, § 86, ust. 1)
 - Nie wykluca się istnienia w terenie innych nie wykazanych na mapie urządzeń podziemnych, które nie zostały załączone do inwentaryzacji i nie zostały odnalezione w terenie w czasie pomiarów.
 - Udoszczelnianie i rozdzielenie materiałów jest zabronione art. 18 Prawo Geodezyjne i Kartograficzne.
- Uzbrojenie podziemne opracowano na podstawie:**
- danych brzożowych - z literą B
 - pośredniego ustalenia przebiegu aparatura elektroniczną - z literą A
 - bezpośrednich pomiarów powykonawczych - bez litery
- W związku z tym w częściach 1 i 2 nie gwarantuje się kompletności, a dokładność położenia uzbrojenia jest niższa od dokładności Kartometrycznej mapy.
- Wszelkie trwałe obiekty budowlane podlegają wytyczeniu przez jednostkę wykonawstwa geodezyjnego.**

Stan władania wg ewidencji gruntów i aktualność wznika na dzień 2009-04-15

(miejsce na pieczęć)

Stargard Szczeciński dnia 2009-05-19

podpis wykonawcy robót geodezyjnych
Jerzy Kielan

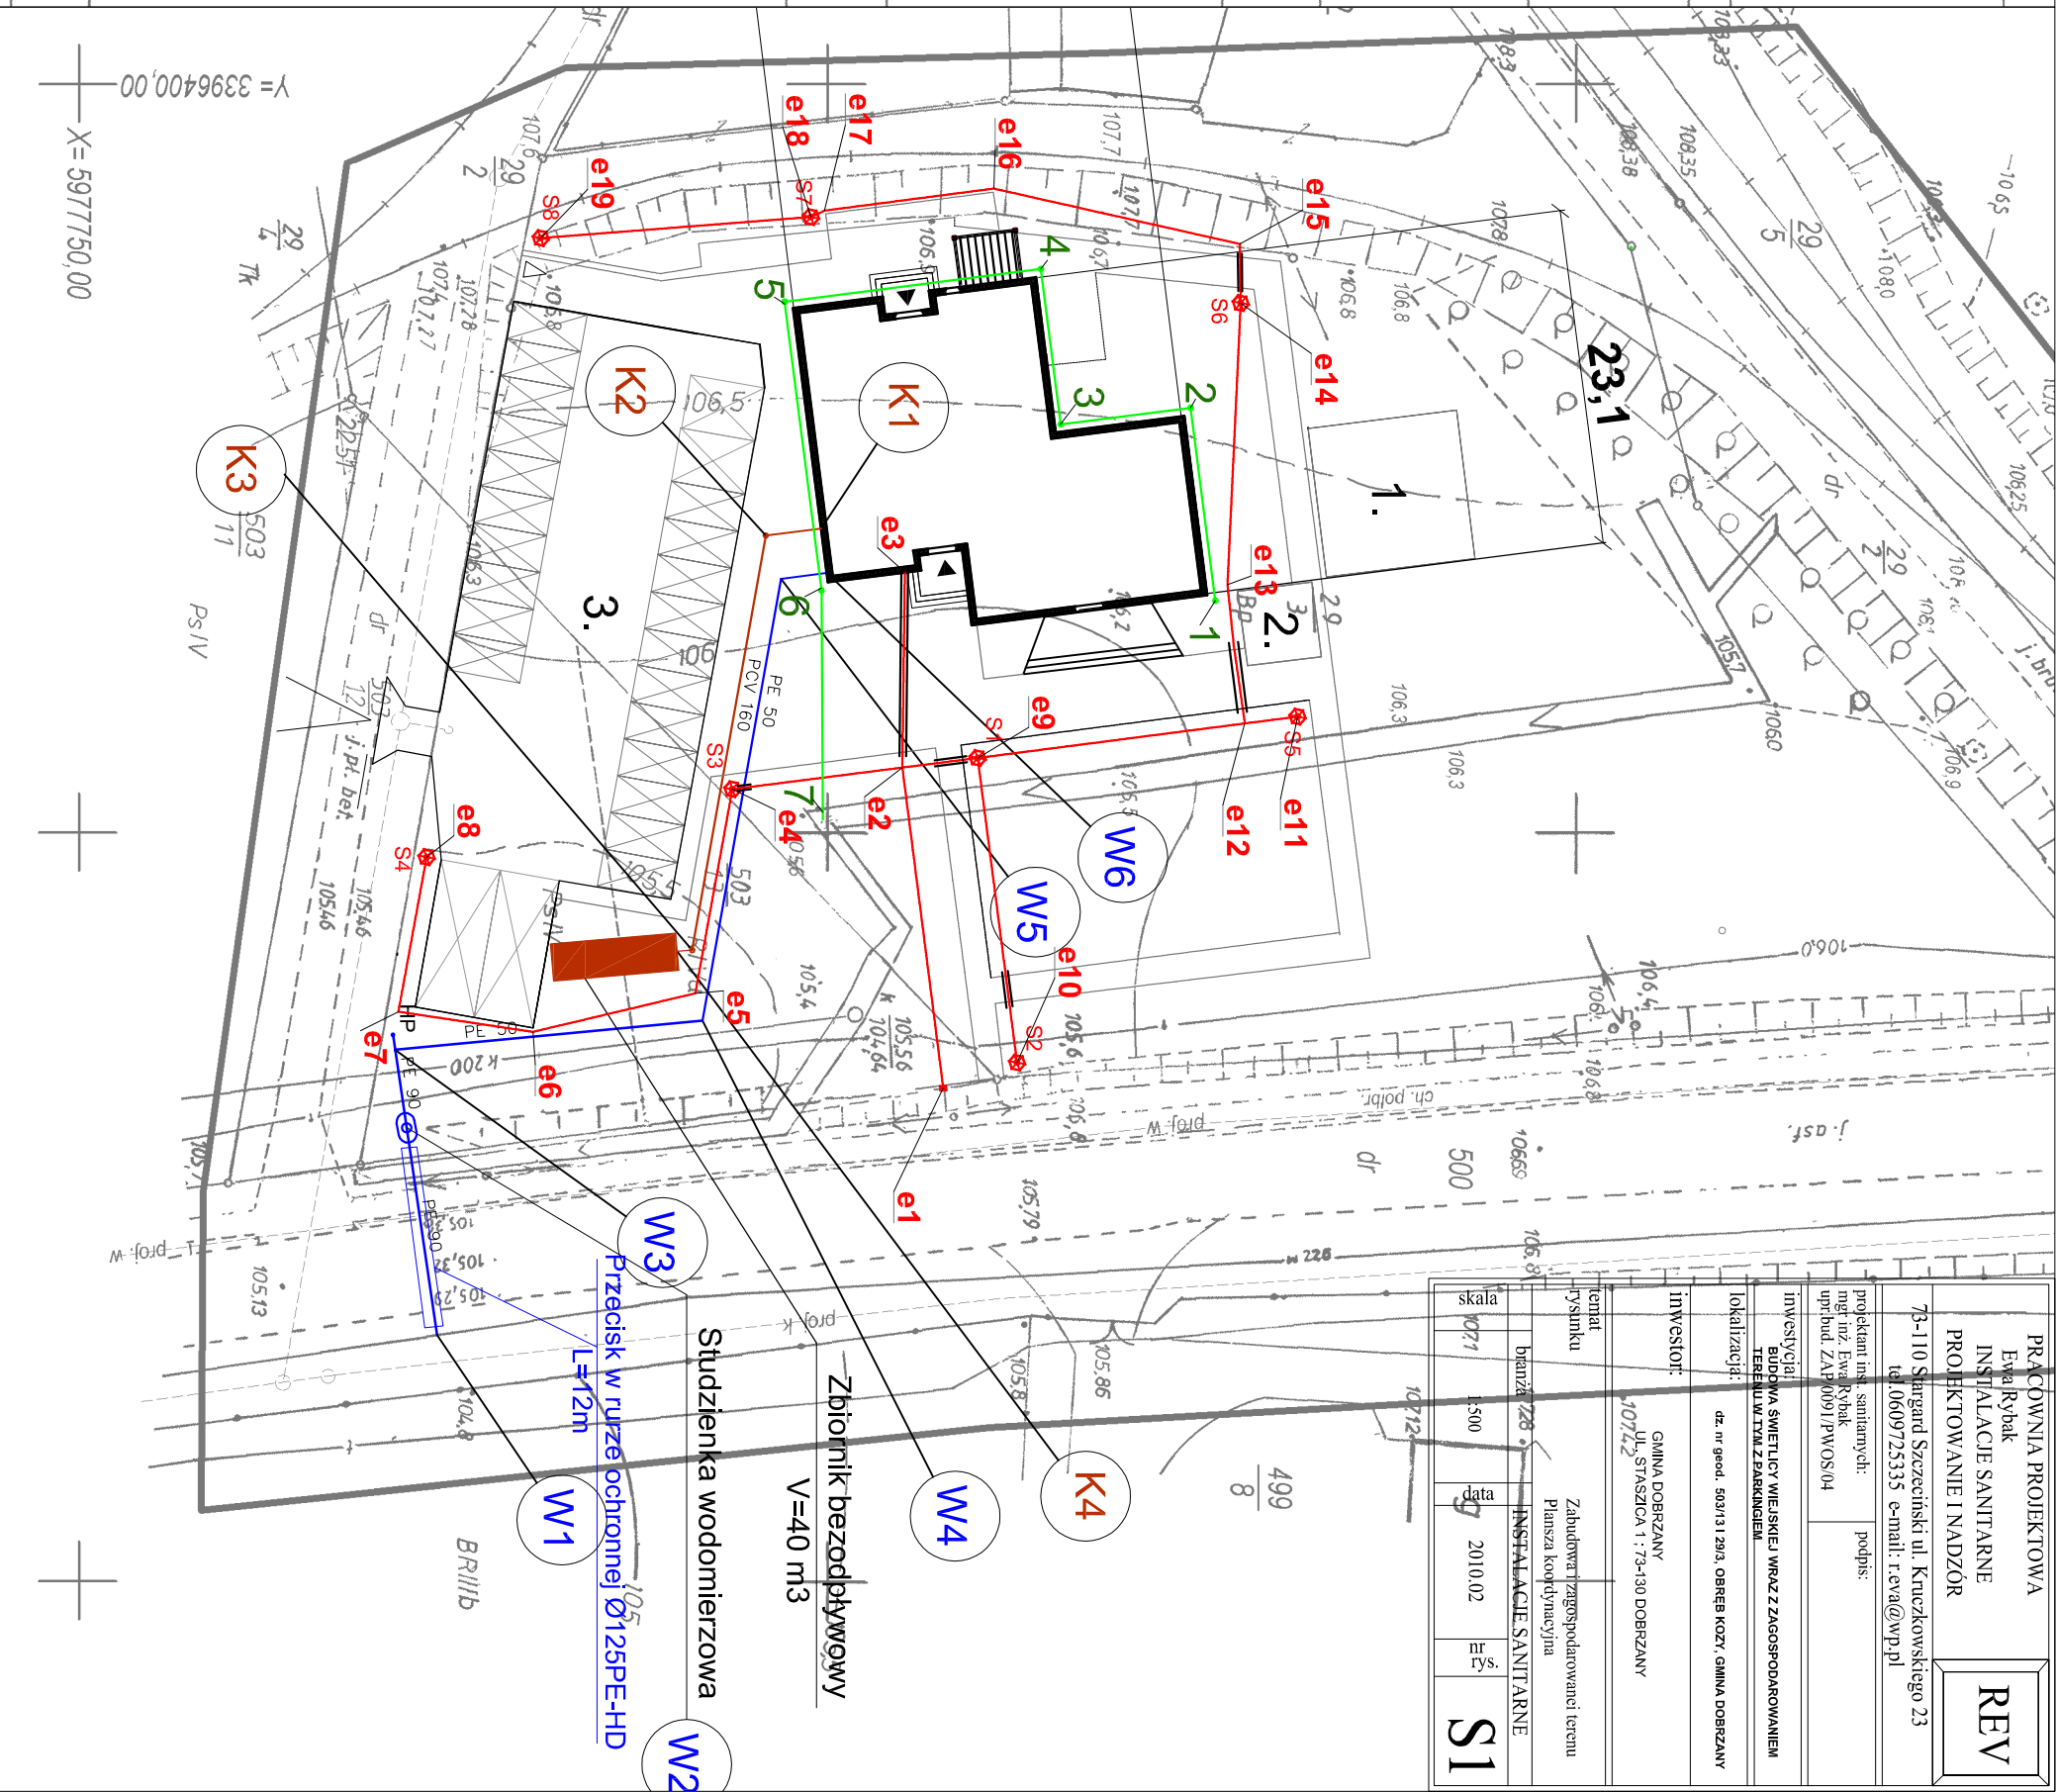

X = 5977750,00
Y = 3396400,00