

INTEGRALNA CZĘŚCIĄ MAPY JEST KARTA REJESTRACYJNA

OBIEKT Kozły dz. 503/13
 gm. Dobrzany
 pow. stargardzki
 woj. zachodniopomorskie

„AZYMUT”
 Zakład Usług Geodezyjnych
 geod. Jerzy Kielan
 ul. Szańcica 9/1 A-B, tel. 578-03-67
 73-110 Stargard Szczeciński

Układ współrzędnych - 65.3
 Pozycja odniesienia wysokości - Kronsztadt
 Wykono metodą - kabinami - skanowanymi
 SKALA 1 : 500

Kierownik robót
GEODETA
 Jerzy Kielan
 Up. Zaw. Nr 9656

Wykono w ramach robót geodezyjnej
Idz. KERG-035-686/2009 -342 311 2
 zgłoszonej w PODGIG w Stargardzie Szczeciński

- Wzornik niniejszy sporządzono przy wykorzystaniu:
1. mapy zasadniczej w skali 1:500 nr arkusza 342 311.1321, 1322
 2. danych branżowych - elektryczno-mechanicznego podziemnego
 3. pomiaru dodatkowych elementów (rzetelne wejście , drzewostan)
 4. opracowanych geodezyjnych elementów Planu zagospodarowania przestrzennego (linie regulacyjne , osie ulic)

Na niniejszym wzorniku wykazano następujące projekty obiektów budowlanych, w tym uzbrojenia podziemnego terenu:

1. ZU/0432/008 z dnia 22.12.08r. - k. : ZU/48/2004 z dnia 16.02.04r. - w

Informacje dodatkowe:


1. zakres opracowania
 2. Mapę sporządzono zgodnie z obowiązującymi przepisami
 3. Redakcja znaków zgodna z instrukcją techniczną K-1 „Mapa zasadnicza z 1981 r.”
 4. Punkty geodezyjne podlegające ochronie: brak
 5. Kartometryczność: mapy odpowiada obowiązującemu standardowi technicznemu.
 6. Stan prawny na mapie nie zawiera wszystkich informacji określonych w rozporządzeniu Ministra Rozwoju Regionalnego i Budownictwa z dn. 29.03.2001r. w sprawie ewidencji gruntów i budynków. (Dz.U. nr 38, poz. 454, § 86, ust. 1)
 7. Nie wyklucza się istnienia w terenie innych nie wykazanych na mapie urządzeń podziemnych, które nie zostały załączone do inwentaryzacji i nie zostały oznaczone w terenie w czasie pomiarów.
 8. Ustalenie linii rozgraniczających działki w oparciu o dane z archiwum arch. 18 Planu Geodezyjnego i Kartograficznego.
- Uzbrojenie podziemne opracowano na podstawie:
1. danych branżowych - z listy
 2. pożądanego ustalenia przebiegu aparaturą elektroniczną - z listy A
 3. bezpośrednich pomiarów powykomawych - bez listy
- W związku z tym w częściach 1 i 2 nie gwarantuje się kompletności, a dokładności położenia uzbrojenia jest niższa od dokładności kartometrycznej mapy.

Stan wiadomości wg ewidencji gruntów i aktualność wzornika na dzień 2009-04-15

(miejsce na pieczęć)

Stargard Szczeciński dnia 2009-05-19

podpis wykonawcy robót geodezyjnych
 Jerzy Kielan

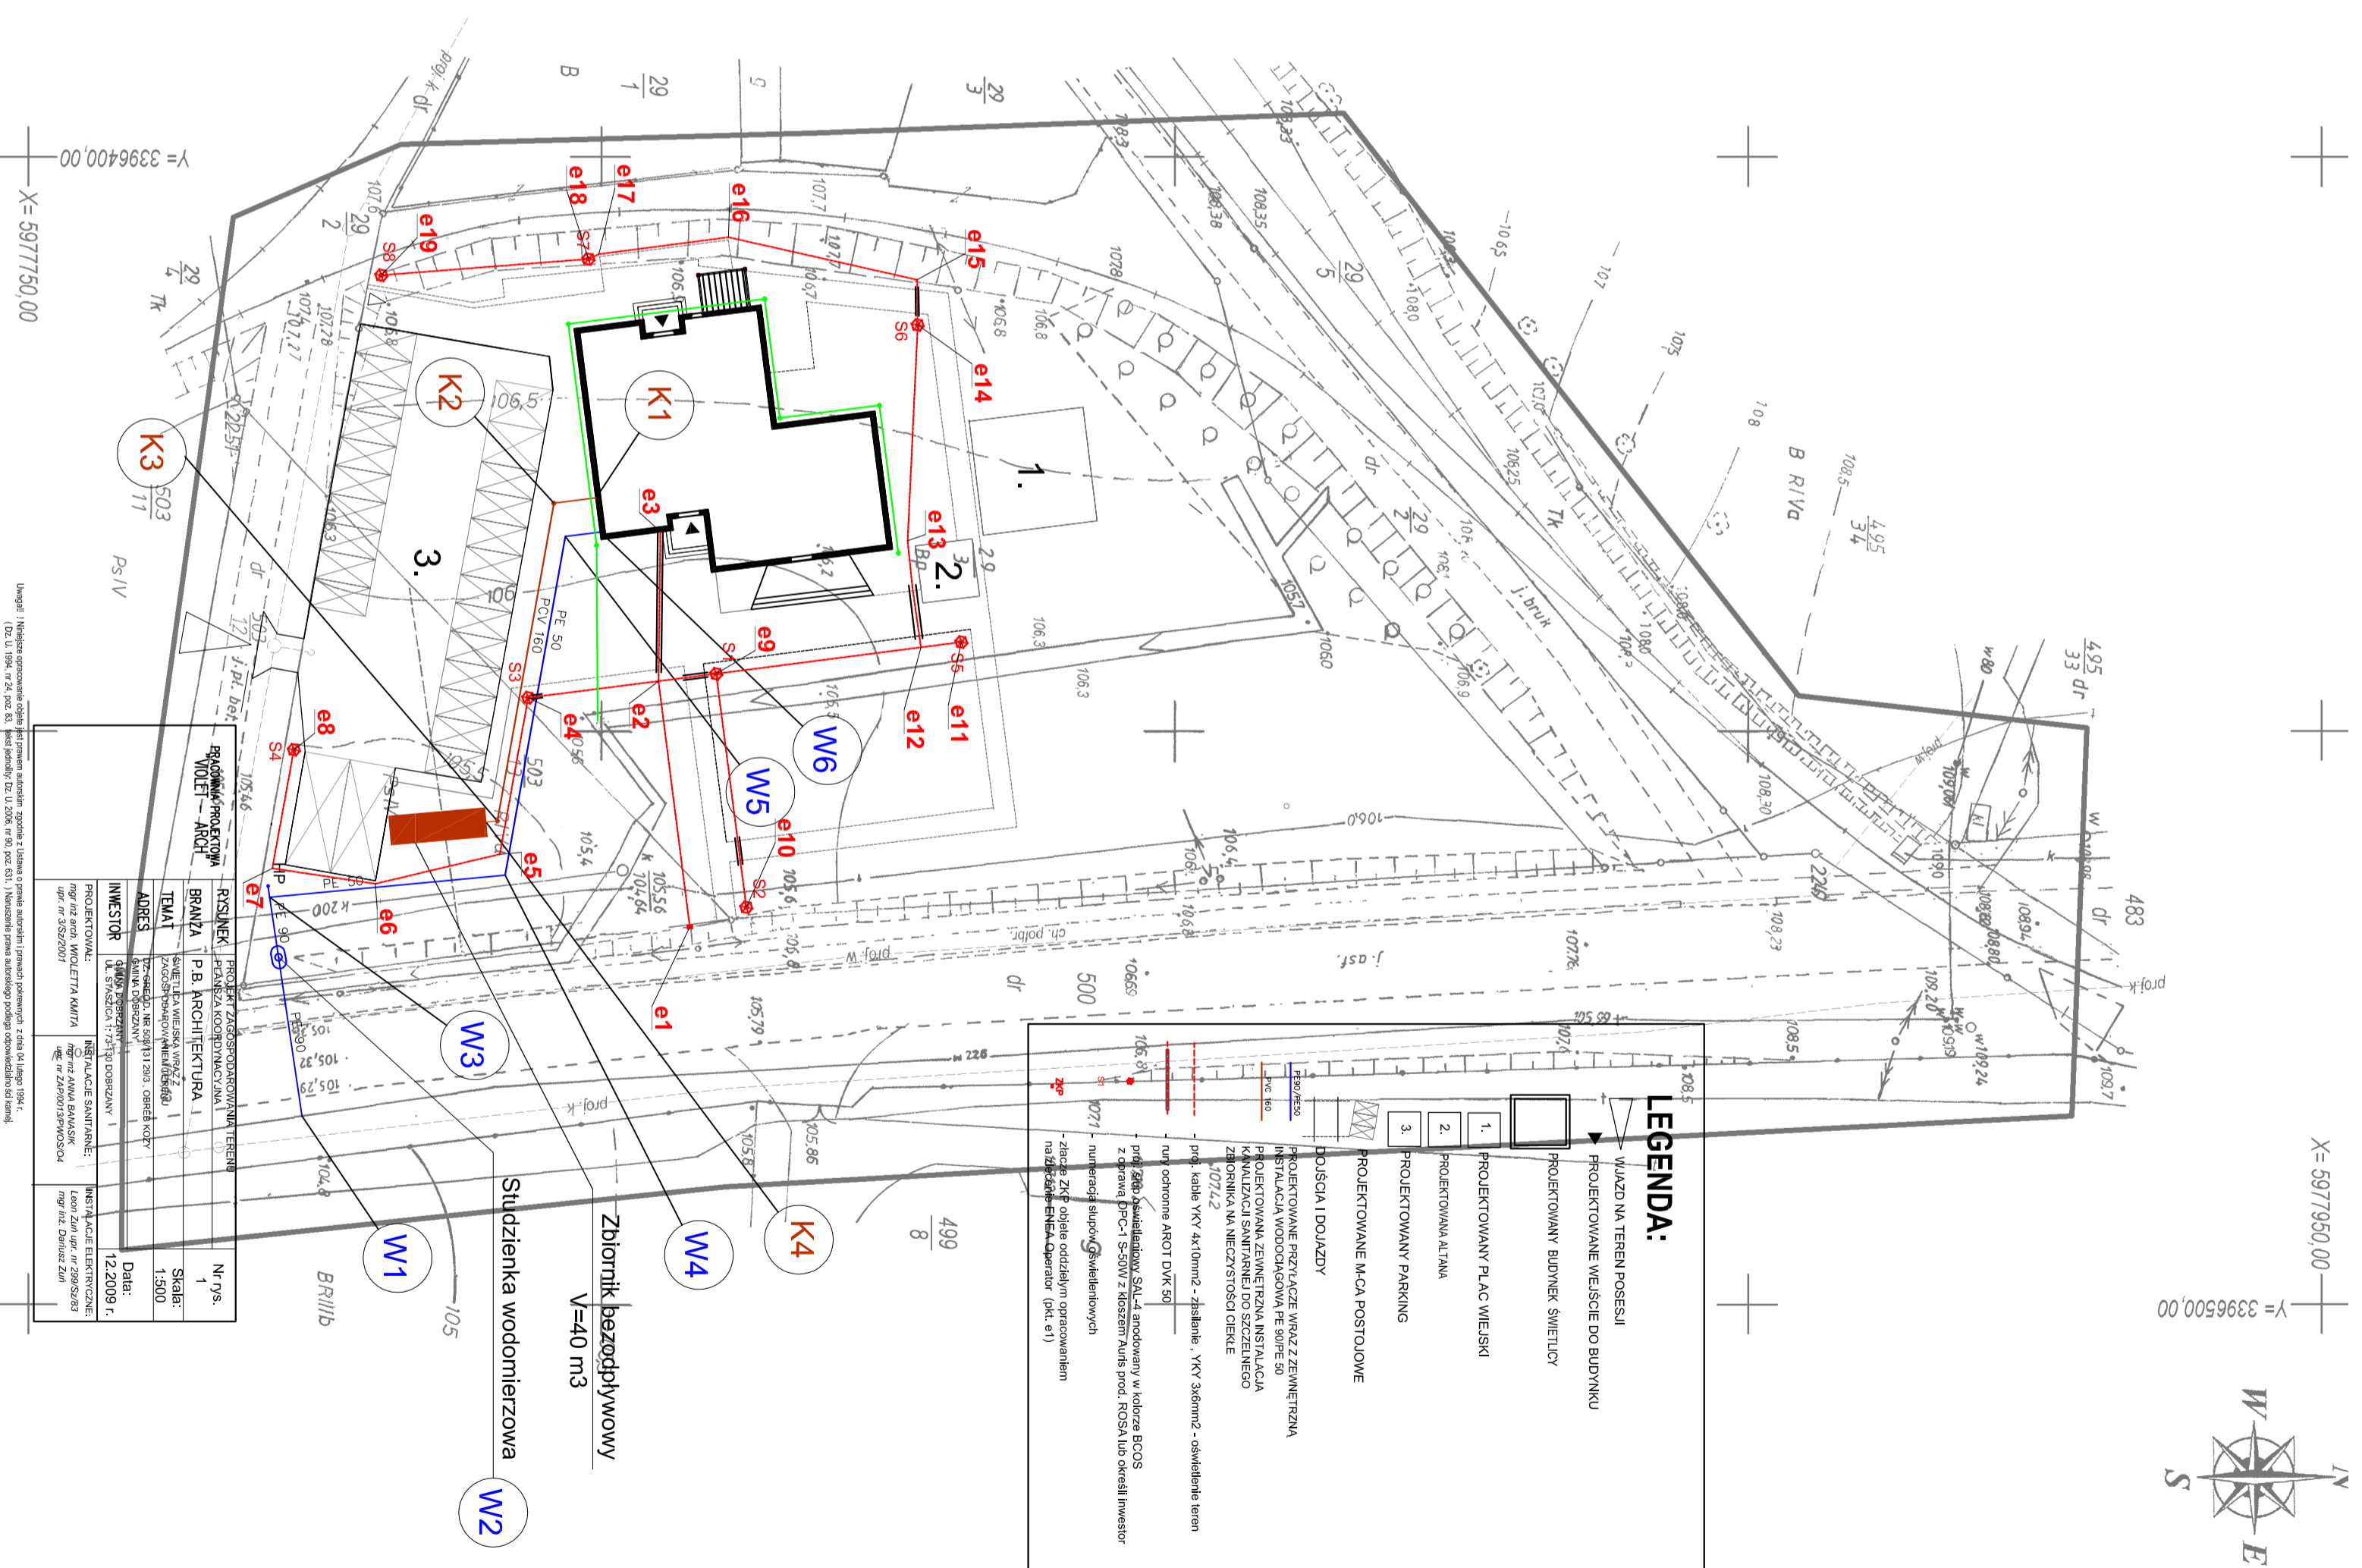

LEGENDA:

- PROJEKTOWANY TEREN POSESJI
- PROJEKTOWANE WEJŚCIE DO BUDYNKU
- PROJEKTOWANY BUDYNEK ŚWIETLICY
- PROJEKTOWANY PLAC WIEJSKI
- PROJEKTOWANA ALTANA
- PROJEKTOWANY PARKING
- PROJEKTOWANE M-CA POSTOJOWE
- DOJŚCIA I DOJAZDY
- PROJEKTOWANE PRZELĄCZE WRAZ Z ZEWNĘTRZNA INSTALACJA WOODODGÓWNA PE BIPR 50
- PROJEKTOWANA ZEWNĘTRZNA INSTALACJA KANALIZACJI SANITARNEJ DO SZCZEGÓLNEGO ZBIORNIKA NA NIECZYSTOŚCI CIERNE
- 1071,2 - numeracja ścieżek komunikacyjnych
- znacznik ZPC - obiekt oddzielny opracowaniami nadziedziczenia deweloperskiego (pkt. e1)
Mapa! ! Niektóre opracowania zostały sporządzone w oparciu o dane z archiwum arch. 18 Planu Geodezyjnego i Kartograficznego (ZU/0432/008 z dnia 22.12.08r. - k. : ZU/48/2004 z dnia 16.02.04r. - w).