

INTEGRALNA CZĘŚCIA MAPY JEST KARTA REJESTRACYJNA

OBIEKT ul. Świerczewskiego dz. 39/6
m. Dobrzany obr. 2
pow. stargardzki
Woj. zachodniopomorskie

„AZYMUT”
Zakład Usług Geodezyjnych
geod. Jerzy Kielan
ul. Staszica 9/1 A-B, tel. 578-03-67
73-110 Stargard Szczeciński

SKALA 1 : 500

Wykonano metodą : - kalfitacji – skanowania

Kierownik roboty
GEODETA
Jerzy Kielan
Up. Zaw. Nr 96556

Wykonano w ramach roboty geodezyjnej
Ldz. KERG-034-1425/2008-342.311.231, 232
zgłoszonej w PODGIK w Stargardzie Szczecińskim

- Wzornik niniejszy sporządzono przy wykorzystaniu :
- mapy zasadniczej w skali 1:500 nr arkusza 342.311.2312, 2321
 - ~~danych terenowych części uzbrojenia podziemnego~~
 - pomiaru dodatkowych elementów (rzędnę wejść, drzewostan)
 - opracowanych geodezyjnych elementów planu zagospodarowania przestrzennego (linie regulacyjne , osie ulic)

Na niniejszym wzorniku wykazano następujące projekty obiektów budowlanych , w tym uzbrojenia podziemnego terenu :

I. brak

Informacje dodatkowe:

- zakres opracowania _____
 - Mapę sporządzono zgodnie z obowiązującymi przepisami
 - Redakcja znaków zgodna z instrukcją techniczną K-1 „Mapa zasadnicza z 1981 r.”
 - Punkty geodezyjne podlegające ochronie : brak
 - Kartometryczność mapy odpowiada obowiązującym standardom technicznym.
 - Stan prawny na mapie nie zawiera wszystkich informacji określonych w rozporządzeniu Ministra Rozwoju Regionalnego i Budownictwa z dn. 29.03.2001r. w sprawie ewidencji gruntów i budynków. (Dz.U. nr 38, poz. 454, § 86, ust. 1)
 - Nie wykluca się istnienia w terenie innych nie wykazanych na mapie urządzeń podziemnych, które nie zostały załączone do inwentaryzacji i nie zostały odnalezione w terenie w czasie pomiarów.
 - Udoszczelnianie i rozdwieszanie otwartych materiałów jest zabronione art. 18 Prawo Geodezyjne i Kartograficzne.
- Uzbrojenie podziemne opracowano na podstawie:
- danych branżowych – z literą B
 - pośredniego ustalenia przebiegu aparaturą elektroniczną – z literą A
 - bezpośrednich pomiarów powykonawczych - bez litery
- W związku z tym w częściach 1 i 2 nie gwarantuje się kompletności, a dokładność położenia uzbrojenia jest niższa od dokładności kartometrycznej mapy.

Wszelkie trwały obiekty budowlane podlegają wyliczeniu przez jednostkę wykonawstwa geodezyjnego.

Stan władania wg ewidencji gruntów i aktualność wzornika na dzień 01.08.2008 r.

(miejscie na pieczęć)

Stargard Szczeciński dnia 01.08.2008 r.


podpis wykonawcy robót geodezyjnych
Jerzy Kielan

Inwestorzy:	
URZĄD GMINY DOBRZANY	
Legenda:	
XXXXX	Ukwalcowana kategoria instalacji elektrycznej
XXXXX	Projektowany garaż remizy strażackiej
▲	Wjazd do garażu
▨	Nowy Teren utwardzony
▨	Teren utwardzony ISTNIEJĄCY
▨	Teren zabłoty
▨	Granice działki
▨	Słupy do zaborka PROZ



X = 5975900,00

Y = 3396050,00

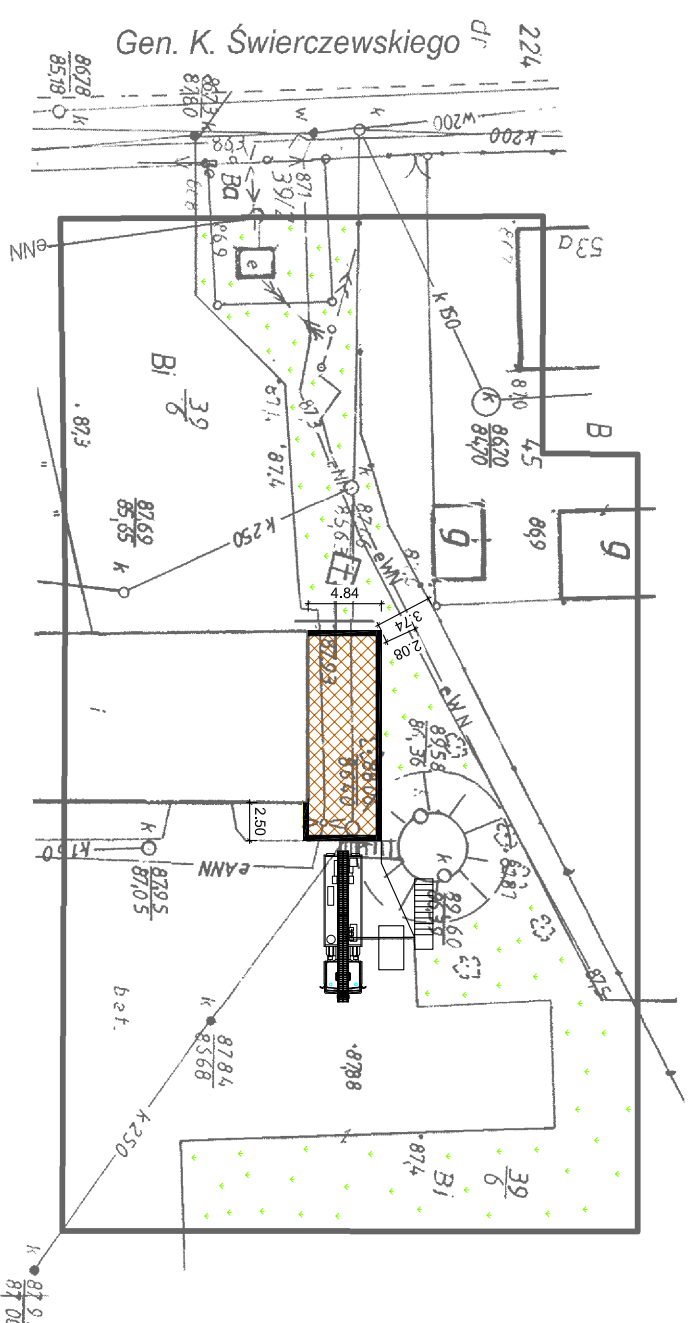

Y = 3395950,00

X = 5975800,00

Biuro Projektów "PRZESTRZEN"		Data:	
ul. Wierzańska 3/2 73-110 Stargard Szczeciński		LISTOPAD 2008	
tel. (0-91) 518-41-29 kom. 0-690-08-44-26		Nr. nr 1	
PROJEKT DOBUDOWY GARAŻU DO REMIZY STRAŻACKIEJ		Skala:	
dział. 39/6, obr. 2, ul. Świerczewskiego, m. Dobrzany		1:500	
PROJEKT ZAGOSPODAROWANIA DZIAŁKI			
AKTYWNOŚĆ	mgr inż. arch. AGATA PRANICKA	PROJEKT	
specjalności architektura	upr.ind. 2996 do projektowania w specjalności architektura		
INSTRUMENTALIZACJA	tech. ELŻBIETA MESTL		
WYKONANIE	upr.ind. 49/S/79 do projektowania w specjalności instalacje sanitarne		
INST. FABRYKOWA	tech. ZIŻISŁAW LISZCZEWSKI		
specjalności instalacje elektryczne	upr.ind.234/S/84 do projektowania w specjalności instalacje elektryczne		