


sieć ks w dz.133
inwestycja Gminy

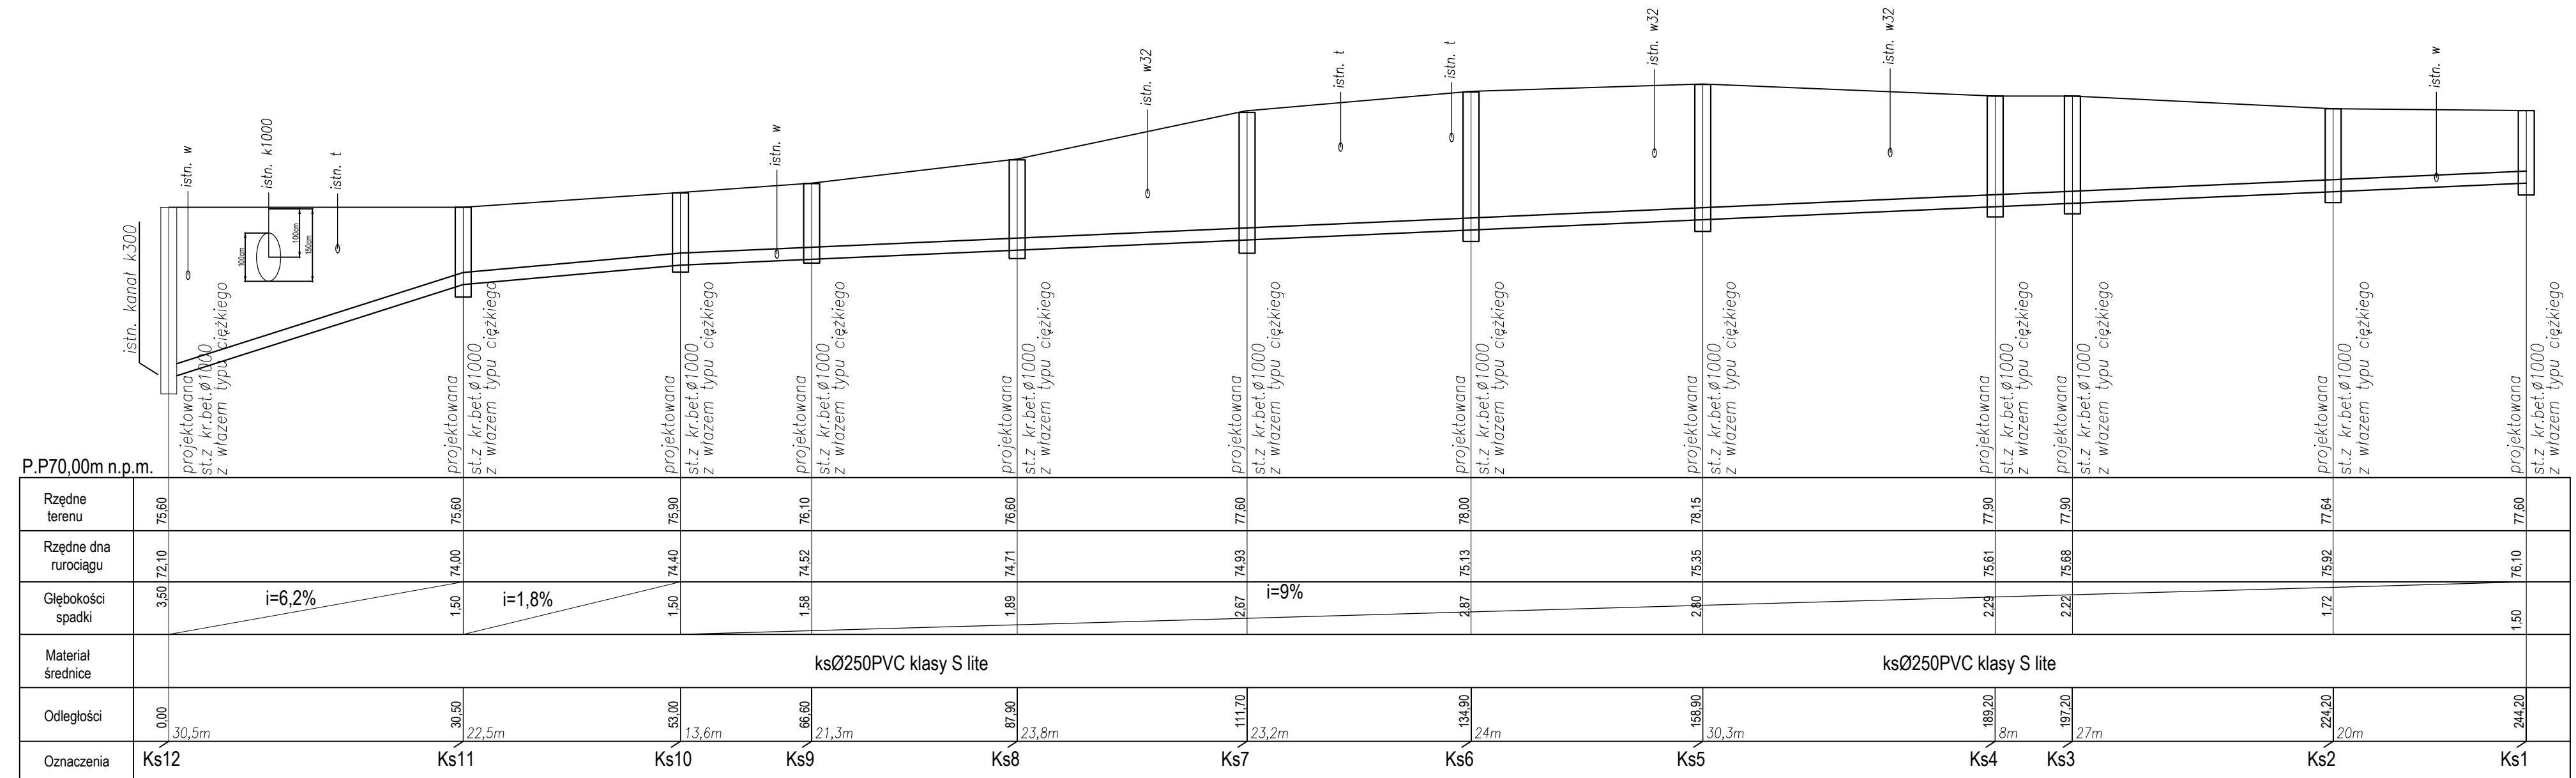

PRACOWNIA PROJEKTOWA
www.pracownia-rev.pl

73-110 Stargard Szczeciński
ul. Jana Lechonia 10D
(+48) 91 836 88 98
(+48) 609 725 335
pracownia-projektowa-rev@o2.pl

projektant inst. sanitarnych:
mgr inż. Ewa Rybak
upr.bud. ZAP/0091/PWOS/04

opracował:
mgr inż. Katarzyna Macierzyńska

inwestycja:
SIEĆ, PRZYŁĄCZA I ZEWNĘTRZNE
INSTALACJE KANALIZACJI SANITARNEJ
dz. geod. nr 133, 71/2, 71/1, 74, 77, 80, 84, 89
91, 98, 99, 100, 101, 109, 110,
ul. Mickiewicza, gm. Dobrzany

inwestor:
Urząd Miasta i Gminy Dobrzany
ul. Staszica 1
73-130 Dobrzany

temat rysunku:
PROFIL PODŁUŻNY
Sieć kanalizacji sanitarnej

branża:
INSTALACJE SANITARNE

skala	1:100/500	data	2015.12	nr rys.	S2
-------	-----------	------	---------	---------	----