


ELEWACJA PÓŁNOCNA

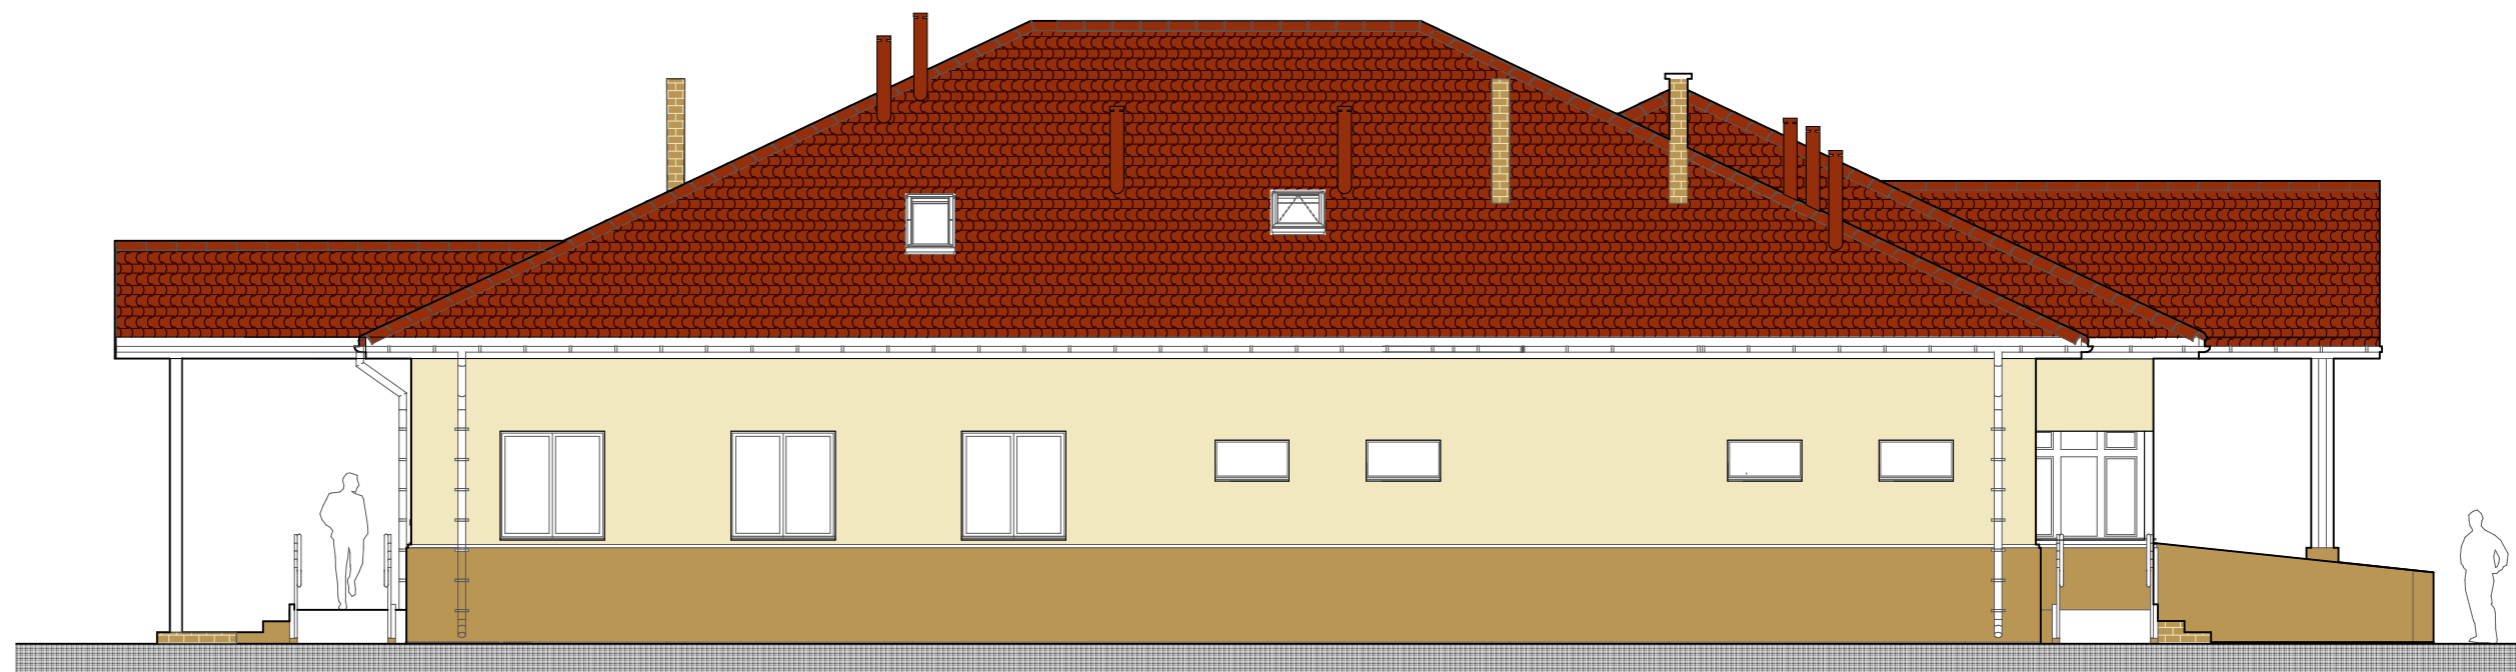

ELEWACJA POŁUDNIOWA

- 1 PŁYTKA KLINKIEROWA - PROJEKTOWANA, ODCIEN PIASKOWY
- 2 TYNK 1 - KOLOR KREMOWY; NR L111
wsp. odb. światła 73,5%
- 3 TYNK 1 - KOLOR PIASKOWY; NR L053
wsp. odb. światła 60,5%
- 4 BŁACHODACHÓWKA

PRACOWNIA PROJEKTOWA "VIOLET - ARCH" ul. Szczecińska 59 73-110 Stargard Szczeciński FAX(091) 882 13 29 tel. kom.0 504 41 23 32 e-mail: violetarch@wp.pl	RYSUNEK	ELEWACJE 2	RYS. NR
	BRANŻA	P. B. ARCHITEKTURA	A7
	TEMAT	BUDOWA ŚWIETLICY WIEJSKIEJ WRAZ Z ZAGOSPODAROWANIEM TERENU W TYM Z PARKINGIEM	SKALA
	ADRES	dz. nr geod. 503/13 I 29/3, OBRĘB KOZY, GMINA DOBRZANY	1 : 100
	INWESTOR	GMINA DOBRZANY UL. STASZICA 1 ; 73-130 DOBRZANY	DATA
	SPRAWDZIŁ	mgr inż. arch. Wioletta Krmita upr. bud. 3/SZ/2001 mgr inż. arch. Agata Prabucka upr. bud. 2/96	12.2009