



UKŁAD SIATKI ZBROJĄCEJ NA ŚCIANIE BEZ OTWORÓW

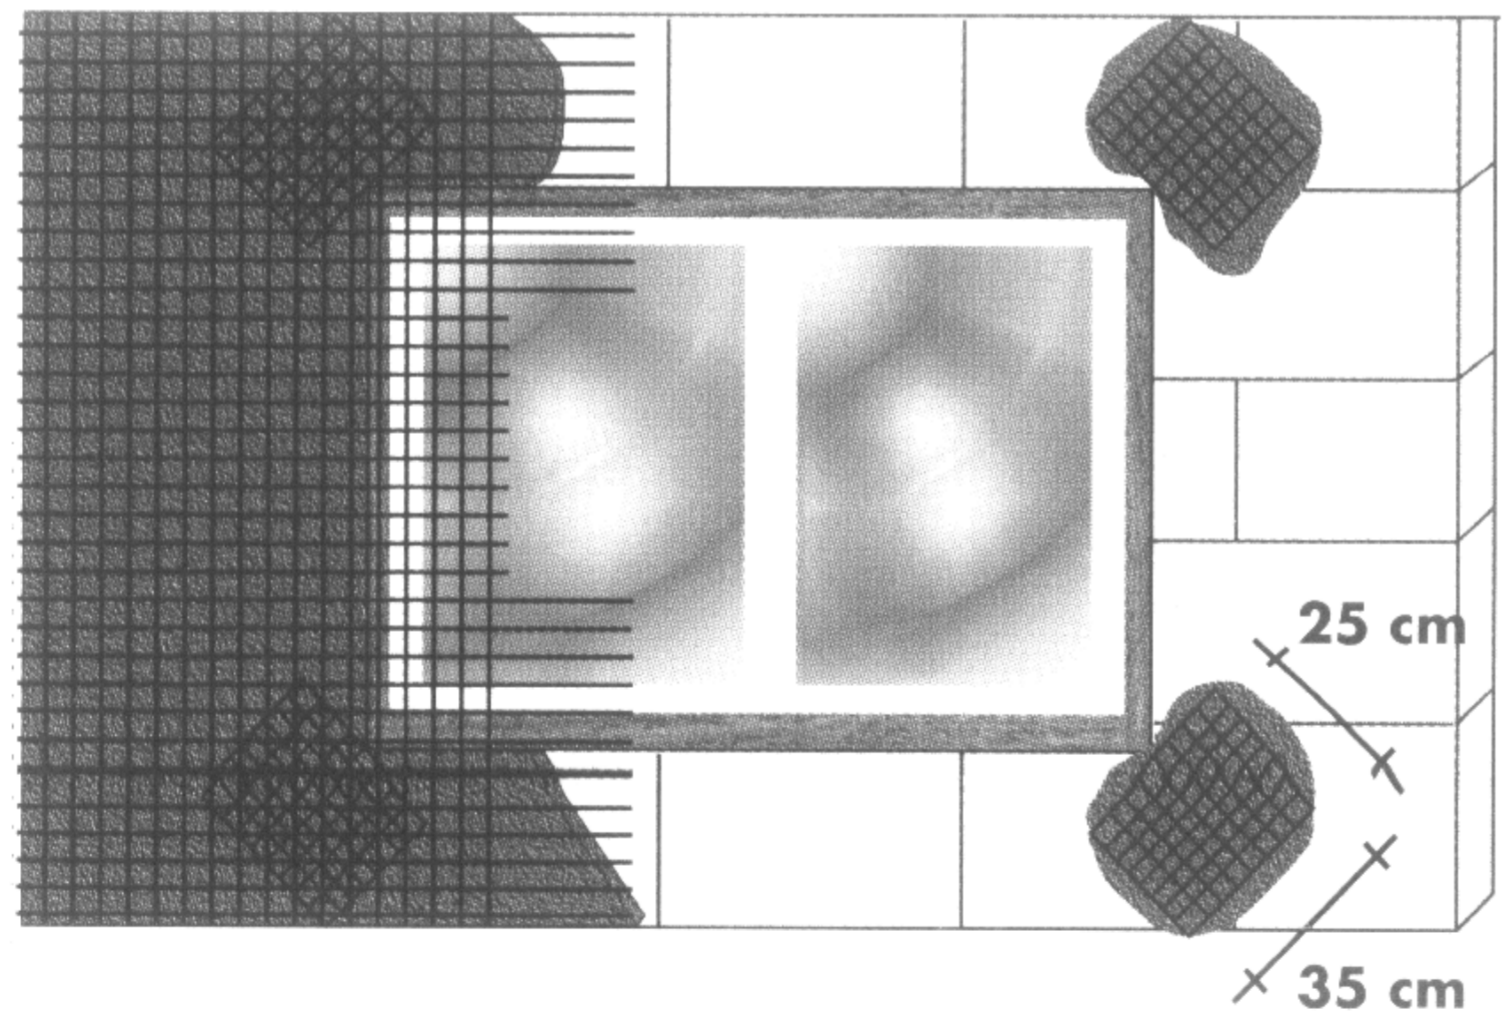


UKŁAD SIATKI ZBROJĄCEJ NA ŚCIANIE Z OTWORAMI

Mocowanie na systemie ociepleniowym elementów zewnętrznych (haki, lampy, itp.) z wykorzystaniem cylindra montażowego

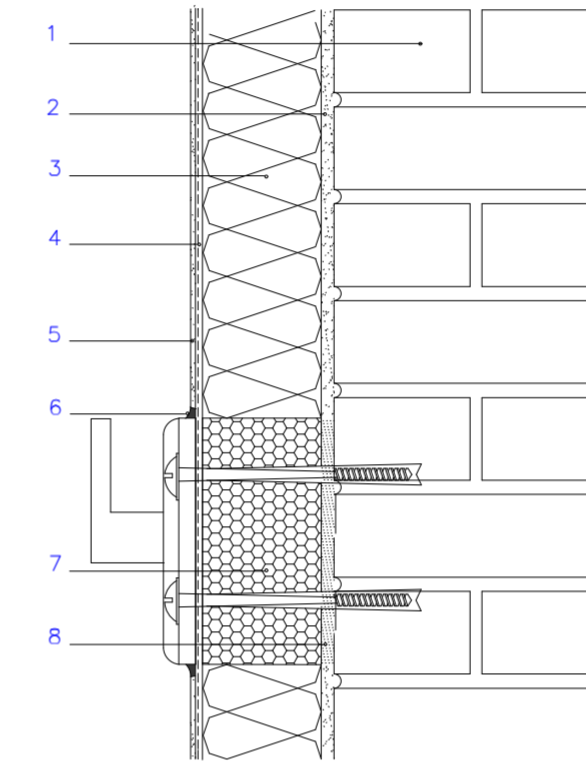

Ocieplenie w obrębie połączenia z kratką wentylacyjną

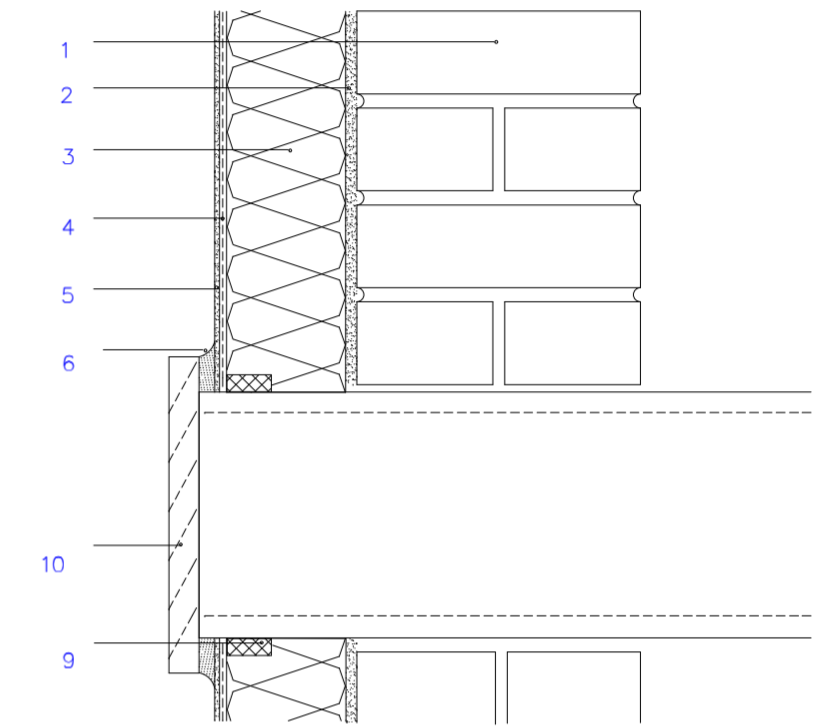

- 1 Ściana zewnętrzna
- 2 Klej do systemów ociepleniowych
- 3 Płyta termoizolacyjna
- 4 Klej do systemów ociepleniowych z zatopioną tkaniną zbrojącą
- 5 Tynk cienkowarstwowy
- 6 Elastyczny kit uszczelniający
- 7 Cylinder montażowy z utwardzonej pianki
- 8 Klej montażowy
- 9 Taśma uszczelniająca
- 10 Kratka wentylacyjna

<p>PRACOWNIA PROJEKTOWA <b>"VIOLET - ARCH"</b></p> <p>ul. Szczecińska 59 73-110 Stargard Szczeciński FAX.(091) 882 13 29 tel. kom.0 504 41 23 32 e-mail: violetarch@wp.pl</p>	RYSUNEK	Układ warstw ocieplenia ścian zewnętrznych	RYS. NR
	BRANŻA	P. W. ARCHITEKTURA	A16
	TEMAT	BUDOWA ŚWIETLICY WIEJSKIEJ WRAZ Z ZAGOSPODAROWANIEM TERENU W TYM Z PARKINGIEM	SKALA
	ADRES	dz. nr geod. 503/13 I 29/3, OBRĘB KOZY, GMINA DOBRZANY	DATA
	INWESTOR	GMINA DOBRZANY UL. STASZICA 1 ; 73-130 DOBRZANY	12.2009
	PROJEKTOWAŁ	mgr inż. arch. Wioletta Kmita      upr. bud. 3/SZ/2001	