


Ściany fundamentowe z betonu B-14
zbrojone siatką o 4,5 o oczkach 20x20

Rysunek fundamentów łączyc z
szczegółami ławy oraz stóp

BETON B-20
STAL A-III i A-0

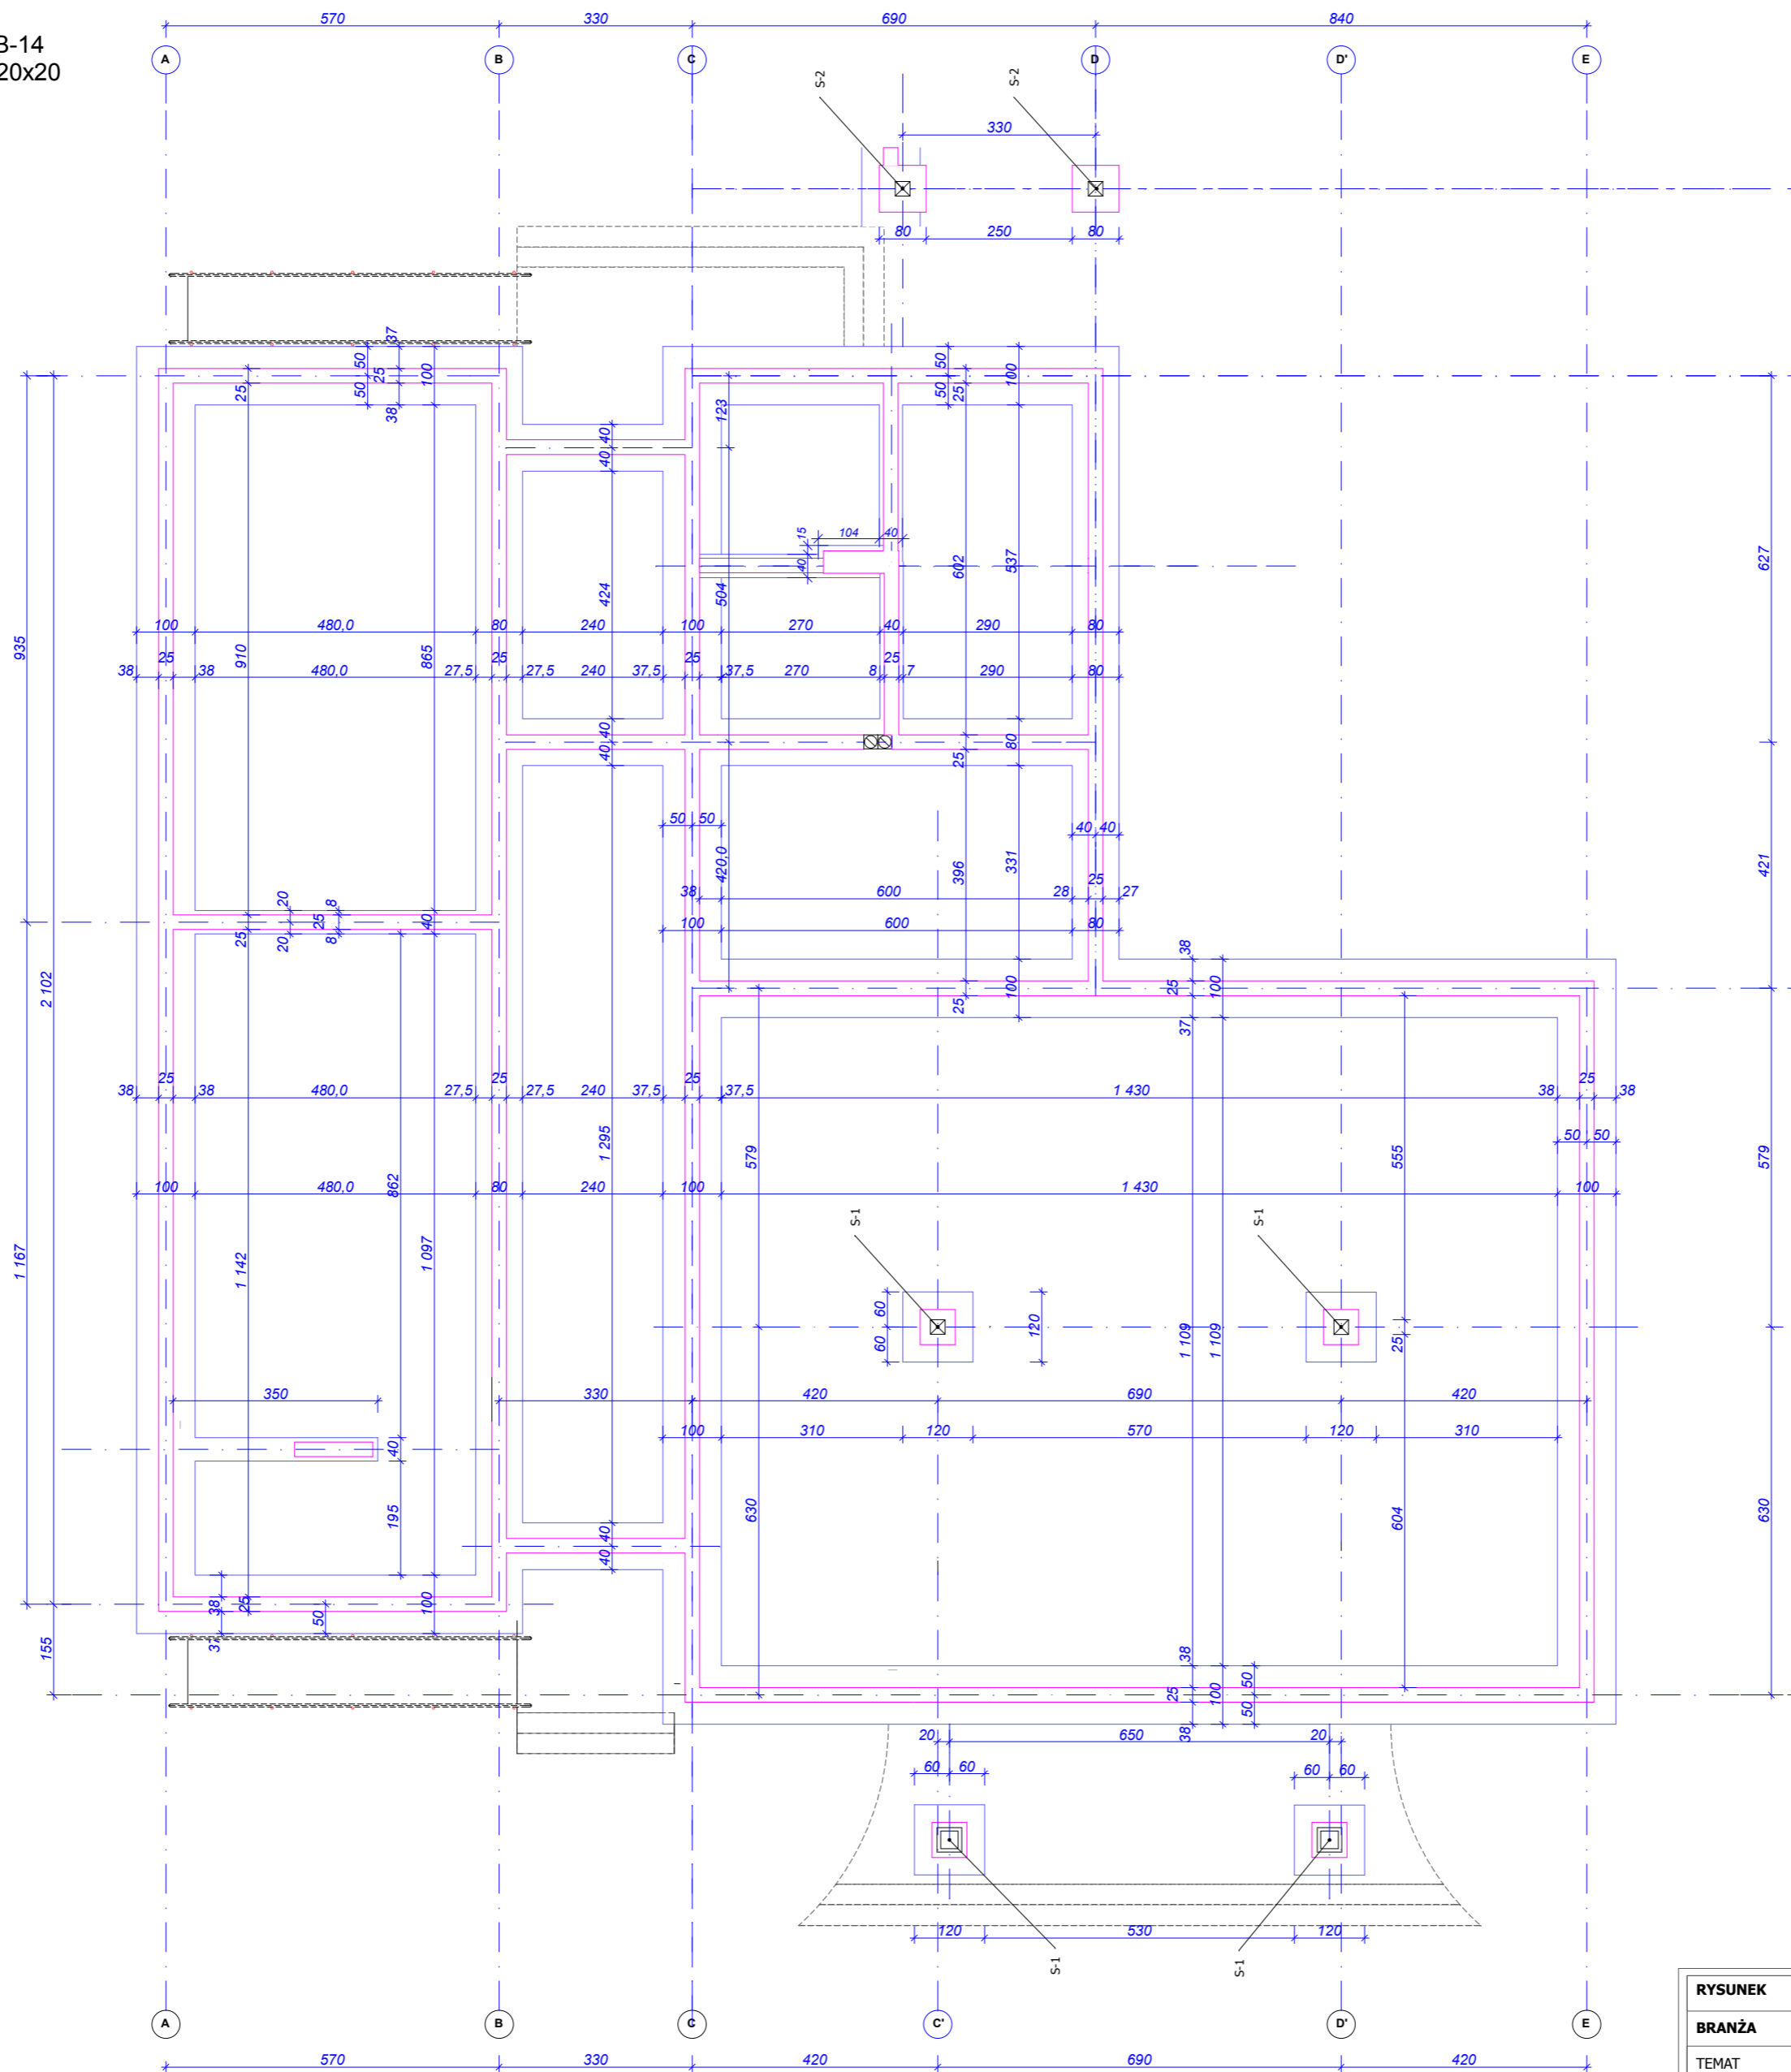

RYСУNEK	RZUT FUNDAMENTÓW	RYC. NR
BRANŻA	P. B. KONSTRUKCJA	K- 1
TEMAT	BUDOWA ŚWIETLICY WIEJSKIEJ WRAZ Z ZAGOSPODAROWANIEM TERENU W TYM Z PARKINGIEM	SKALA 1 : 100
ADRES	dz. nr geod. 503/13 I 29/3, OBRĘB KOZY, GMINA DOBRZANY	DATA
INWESTOR	GMINA DOBRZANY UL. STASZICA 1 ; 73-130 DOBRZANY	12.2009
OPRACOWAŁ	inż. Józef Łukomski upr. bud. nr 153/Sz/91	
PROJEKTOWAŁ	inż. Wacław Daszkiewicz upr. bud. nr 29/Sz/82	
SPRAWDZIŁ	mgr inż. Ireneusz Jabłonka upr. bud. nr 180/Sz/89	