



POCHYLNIĄ 1

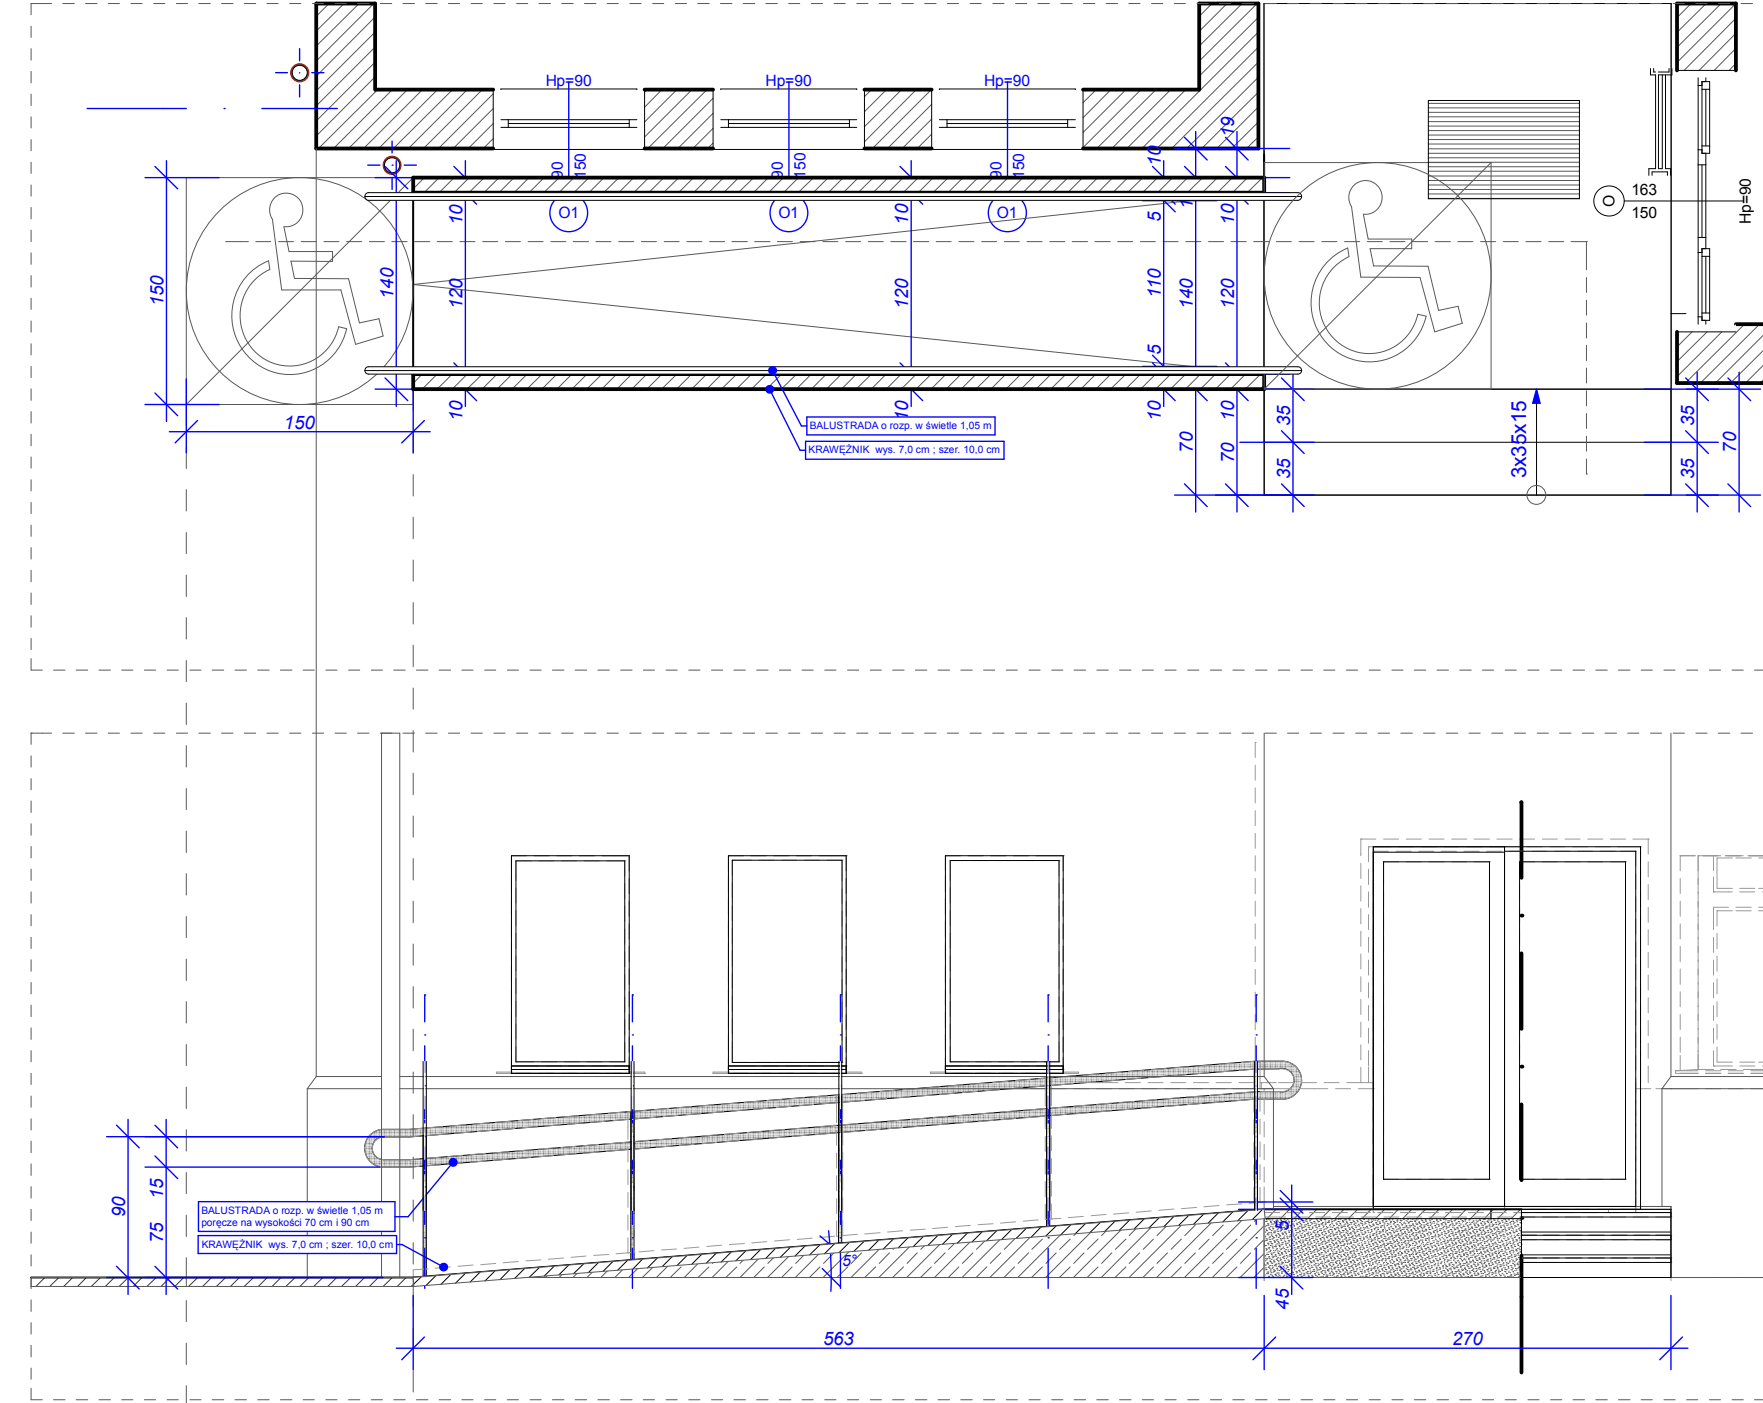

POCHYLNIĄ 2

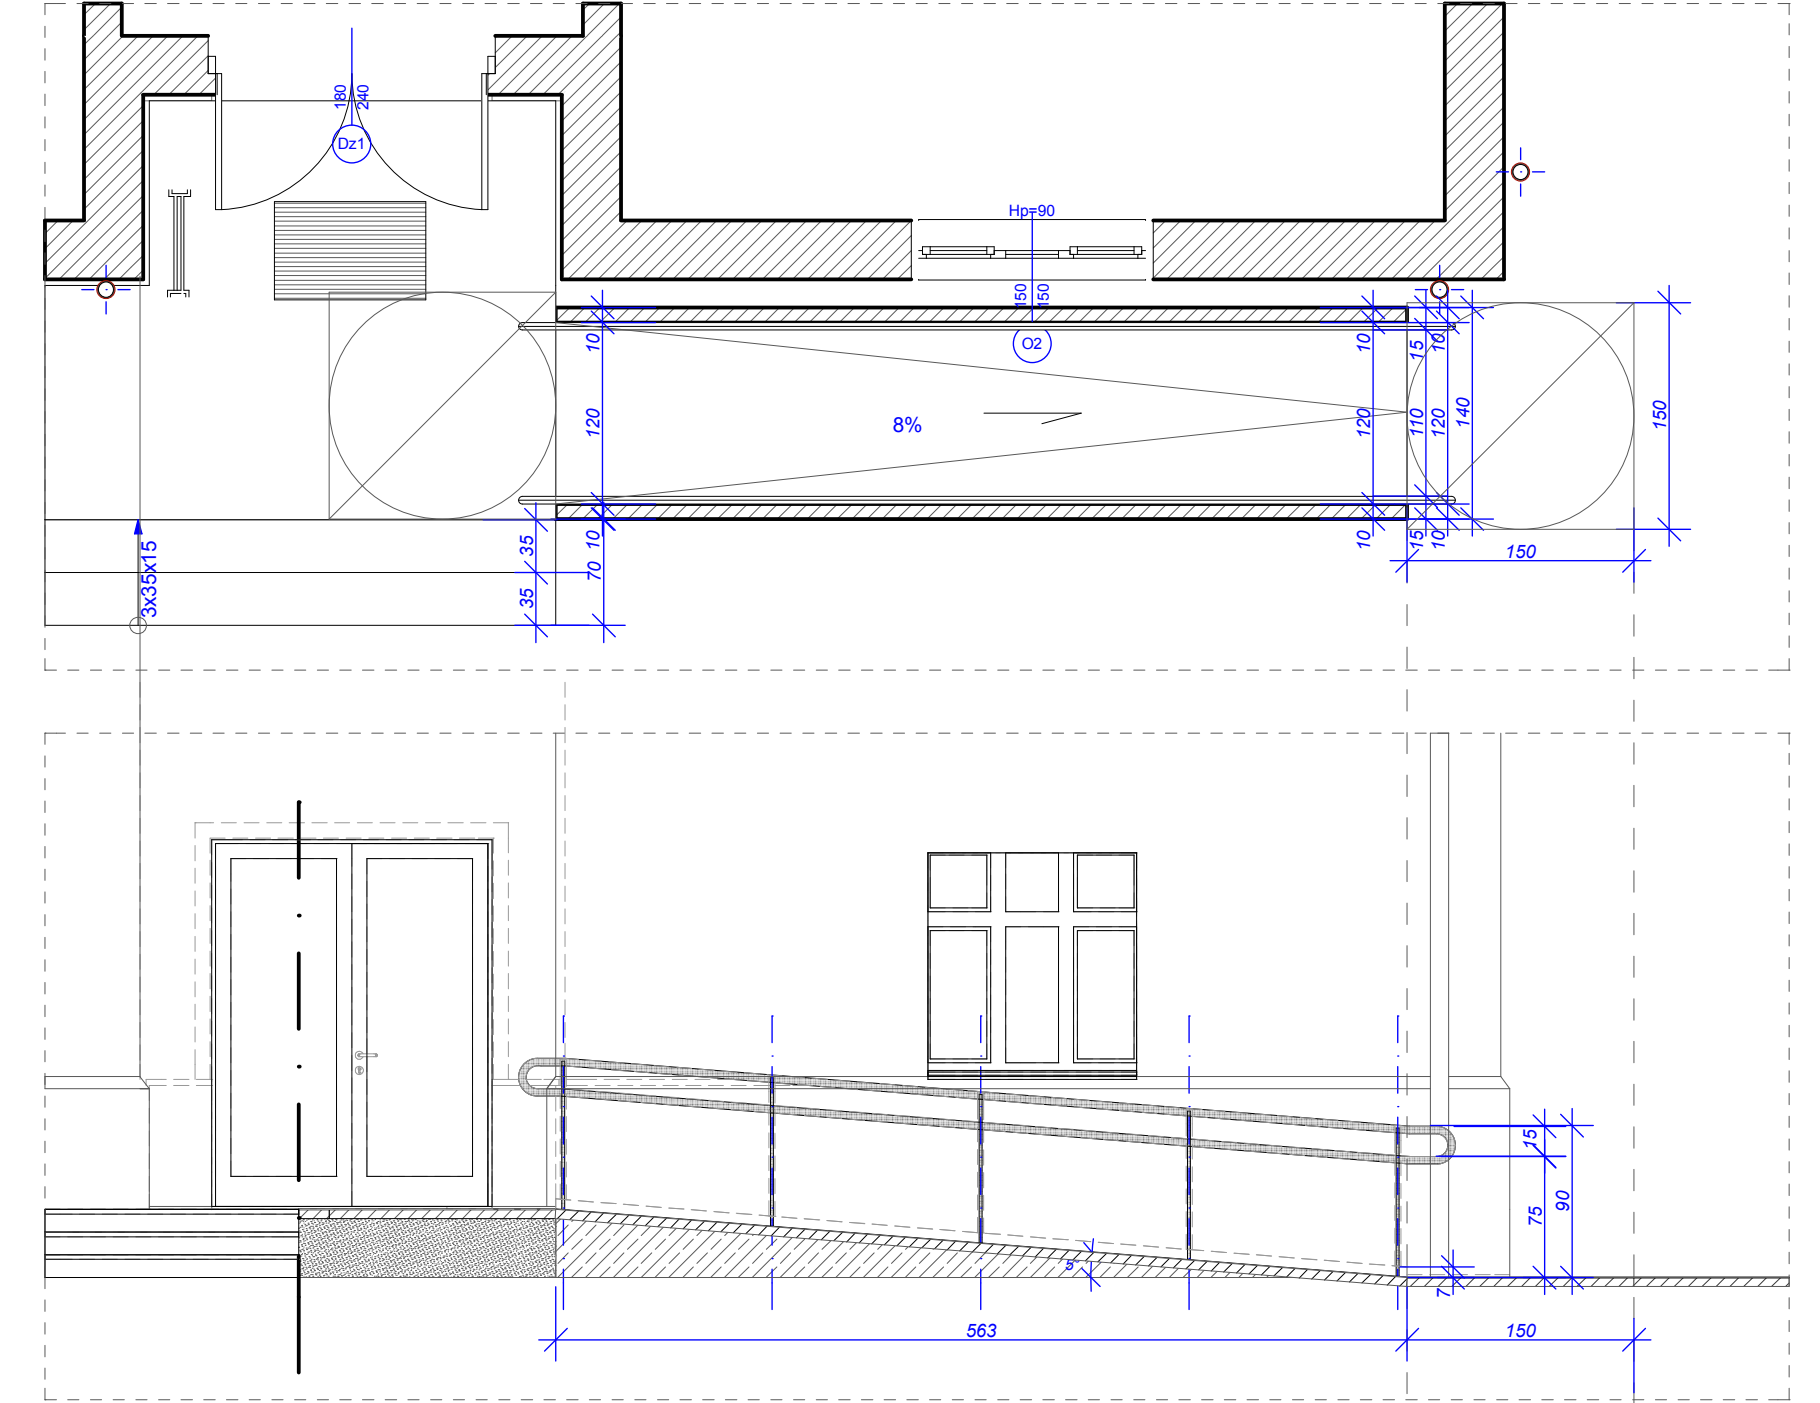


| | |
|---|--|
| 0.1 HALL 1 P=41,5 m ² linoleum techniczne H=3,30 m | 0.8 SALA EDUKACYJNO-KOMPUTEROWA P=49,5 m ² linoleum techniczne H=3,30 m |
| 0.2 SZATNIA P=9,0 m ² linoleum techniczne H=3,30 m | 0.9 HALL 2 P=14,5 m ² linoleum techniczne H=3,30 m |
| 0.3 POM. GOSP P=3,5 m ² terakota H=3,30 m | 0.11 ŁAZIENKA P=13,0 m ² terakota H=3,30 m |
| 0.4 WC MĘSKIE P=13,0 m ² terakota H=3,30 m | 0.12 SZATNIA P=9,0 m ² linoleum techniczne H=3,30 m |
| 0.5 WC DLA NIEPEŁNOSPRAW P=9,0 m ² terakota H=3,30 m | 0.13 ZAPLECZE KUCHENNE P=26,5 m ² terakota H=3,30 m |
| 0.6 WC DAMSKIE P=13,0 m ² terakota H=3,30 m | 0.14 SALA ZEBRAN P=178,5 m ² linoleum techniczne H=3,30 m |
| 0.7 SIŁOWNIA P=15,0 m ² linoleum techniczne H=3,30 m | |

UWAGA!
Pomieszczenie kotłowni wydzielone zostało ścianami nośnymi odpornością ogniową nie mniejszą niż REI 60 - zgodnie z wymaganiami przeciwpożarowymi - uwzględnione w dokumentacji projektowej.

UWAGA!
Strop analityczny nad pomieszczeniem kotłowni, oparty na ścianach klasy REI60 - zgodnie z wymaganiami przeciwpożarowymi - uwzględnione w dokumentacji projektowej.

UWAGA!
Drzwi wewnętrzne do kotłowni klasy EI30 z urządzeniem samo zamykającym - zgodnie z wymaganiami przeciwpożarowymi.

KOMIN TYP 1

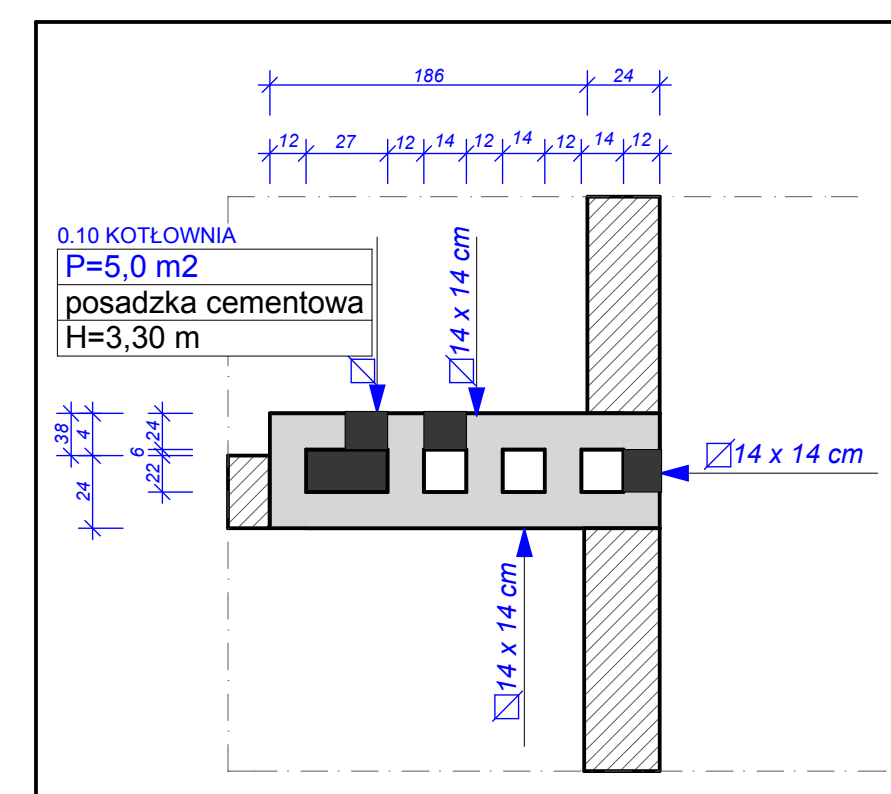

| | |
|--|---|
| S1 ŚCIANA ZEWNĘTRZNA TYNK MINERALNY 14,0 STYROPAN 20,0 PŁYTA CERAMICZNA | S2 ŚCIANA WEWN. NOŻNA 25,0 PŁYTA CERAMICZNA |
| S3 ŚCIANA WEWN. DZIAŁOWA 12,0 6,5 cm CEGLA KARBATOWA | S4 ŚCIANA WEWN. DZIAŁOWA 45,0 cm z PŁYT DPF 15 na ruszcie stalowej |

POKRYWIA KOMINOWE MURKOWANE:
 SKŁADAJĄCE SIĘ Z PRZEKŁADKI KOMINOWYCH
 WENTYLACYJNYCH DYMOWYCH WYKONANE Z CEGŁY PEŁNEJ
 KLASY 15 gr. 12 cm, OGNIODOPORNE NA ZAPRAWIE
 CEMENTOWO-WAPNIANA KL. M7

POKRYWIA KOMINOWE LEKKE:
 SKŁADAJĄCE SIĘ Z PRZEKŁADKI KOMINOWYCH WENTYLACYJNYCH DYMOWYCH. Ø 0,16 cm z
 NASADKAMI KOMINOWYMI ZABEZPIECZAJĄCYMI ODWRÓTNE CIĄGI

POWIERZCHNIA ZABUDOWY
P=471,5 m²

POW. ZABUDOWY WRAZ Z PODESTAMI
P=558,5 m²

| PROJEKTOWA | OPIS | RZUT PARTERU | RYS. NR |
|-----------------------------|---|--------------|------------|
| PROJEKTOWA "VOILET-ARCH" | BRANŻA P. W. ARCHITEKTURA | | AA |
| | TEMAT BUDOWA ŚWIETLICY WIEŻOWY WRAZ Z DROGODOPROJEKTYM TERENU W TŁUM Z PRZEBUDOWY | | SKALA |
| | ADRES ul. W. 100/11 260, OŚR. GÓRNY, GMINA DOBRZYCA | | 1:50 |
| | INWESTOR GMINA DOBRZYCA UL. ŚW. JERZY 1, 75-100 DOBRZYCA | | DATA |
| | PROJEKTOWA P. W. ARCH. Władysław Krawiec | | 13.09.2021 |