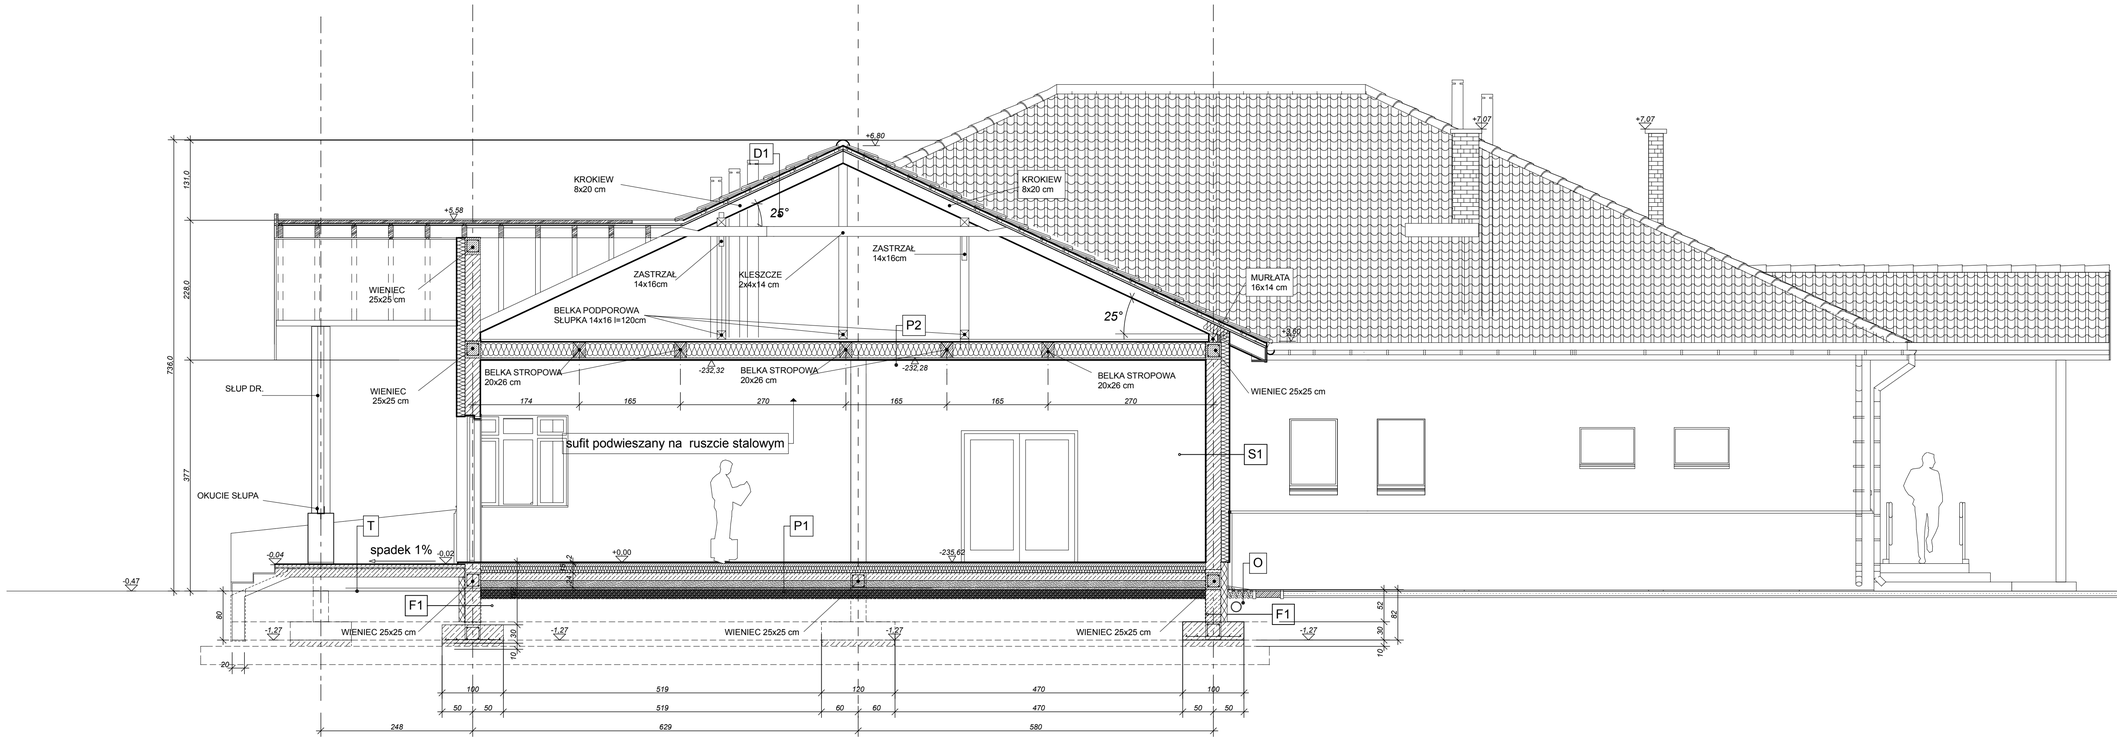

P1	POSADZKA NA GRUNCIE
2	TERAKOTA
1	MASA SAMOPOZIOMUJĄCA
4	GŁADŹ CEMENTOWA ZBROJONA SIATKĄ
10	STYROPIAN FS 20
-	IZOLACJA PRZECIWWILGOCIOWA 2 x PAPA ASFALTOWA NA LEPIKU ASFALTOWYM
10	BETON B15
15	PODSYPKA ŻWIROWA
15	ZAGĘSZCZONA PODSYPKA PIASKOWA

O	OPASKA WOKÓŁ BUDYNKU
6	KOSTKA WIBROPRASOWANA
3	PODSYPKA PIASKOWA STABILIZOWANA CEMENTEM
10	PODSYPKA PIASKOWA

P2	STROP NAD PODDASZEM
	PUSTKA POWIETRZNA
	WEŁNA MINERALNA ROCKMIN GRUBOŚCI 20 cm
26,0	BELKI STROPOWE 20 X 26 cm
	PAROIZOLACJA
	- FOLIA POLIETYLENOWA
2,0	RUSZT STALOWY OCYNKOWANY
2,0	2 x PŁYTY GIPSOWO-KARTONOWE GKF

D1	DACH
	BLACHODACHÓWKA
4,0	ŁATY 4/6 cm
2,5	KONTRŁATY 2,5/4 cm
	FOLIA DACHOWA ZBROJONA WŁÓKNEM SZKLANYM
20,0	KROKWIE 8/20 cm

S1	ŚCIANA ZEWNĘTRZNA
14	STYROPIAN
25	PUSTKI CERAMICZNE

T	TARAS
2	TERAKOTA MROZOODPORNA spadek 1%
4	GŁADŹ CEMENTOWA ZBROJONA SIATKĄ
2	STYROPIAN FS 20
-	IZOLACJA PRZECIWWILGOCIOWA 2 x PAPA ASFALTOWA NA LEPIKU ASFALTOWYM
10	BETON B15

F1	ŚCIANA FUNDAMENTOWA
	TYNK MINERALNY
10,0	STYROPIAN PS
25,0	ŚCIANY MONOLITYCZNE Z BETONU B14

RYSUNEK	PRZEKRÓJ B-B	RYS. NR
BRANŻA	P.W.KONSTRUKCJA	K- 7
TEMAT	BUDOWA ŚWIETLICY WIEJSKIEJ WRAZ Z ZAGOSPODAROWANIEM TERENU W TYM Z PARKINGIEM	SKALA 1 : 50
ADRES	dz. nr geod. 503/13 I 29/3, OBRĘB KOZY, GMINA DOBRZANY	DATA 12.2009
INWESTOR	GMINA DOBRZANY UL. STASZICA 1 ; 73-130 DOBRZANY	
OPRACOWAŁ	inż. Józef Łukomski upr. bud. nr 153/Sz/91	

Uwaga!! ! Niniejsze opracowanie objęte jest prawem autorskim zgodnie z Ustawa o prawie autorskim i prawach pokrewnych z dnia 04 lutego 1994 r.Dz. U. 1994, nr 24, poz. 83, tekst jednolity: Dz. U. 2006, nr 90, poz. 631. Nieuczciwie prawa autorskiego podlega odpowiedzialności karnej