Belki stropowe 20x26 cm
sosnowe impregnowane kl.-27
mocowane blachą ciesielską ocynkowaną

Belki stropowe 2x][-200
zabezpieczone minią 2x80%
łączone śrubami M-12\60 klasy 8.8 Stal St3S

SZCZEGÓŁ "a" skala 1:20

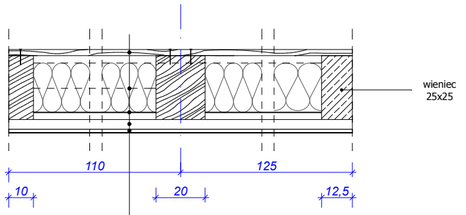

-deska pomostu - 2,5 cm
-belki stropowe - 20x26 cm
-folia paroprzepuszczalna
-wełna minerlana - 20 cm
-stelaż pod płyty GKF
-płyty GKF - 1,25 cm ze szpachlą gr. 0,3 cm

SZCZEGÓŁ "A" skala 1:20

PRZEKRÓJ

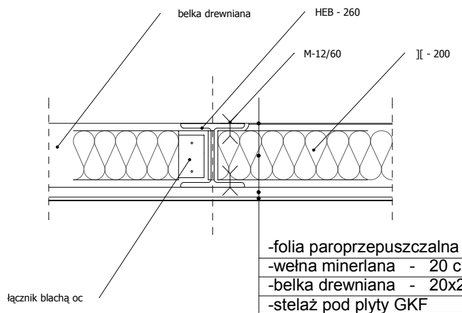

-folia paroprzepuszczalna
-wełna minerlana - 20 cm
-belka drewniana - 20x26 cm - 260
-stelaż pod płyty GKF
-płyty GKF - 1,25 cm ze szpachlą gr. 0,3 cm

RZUT

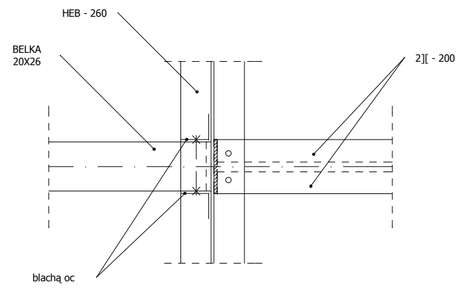

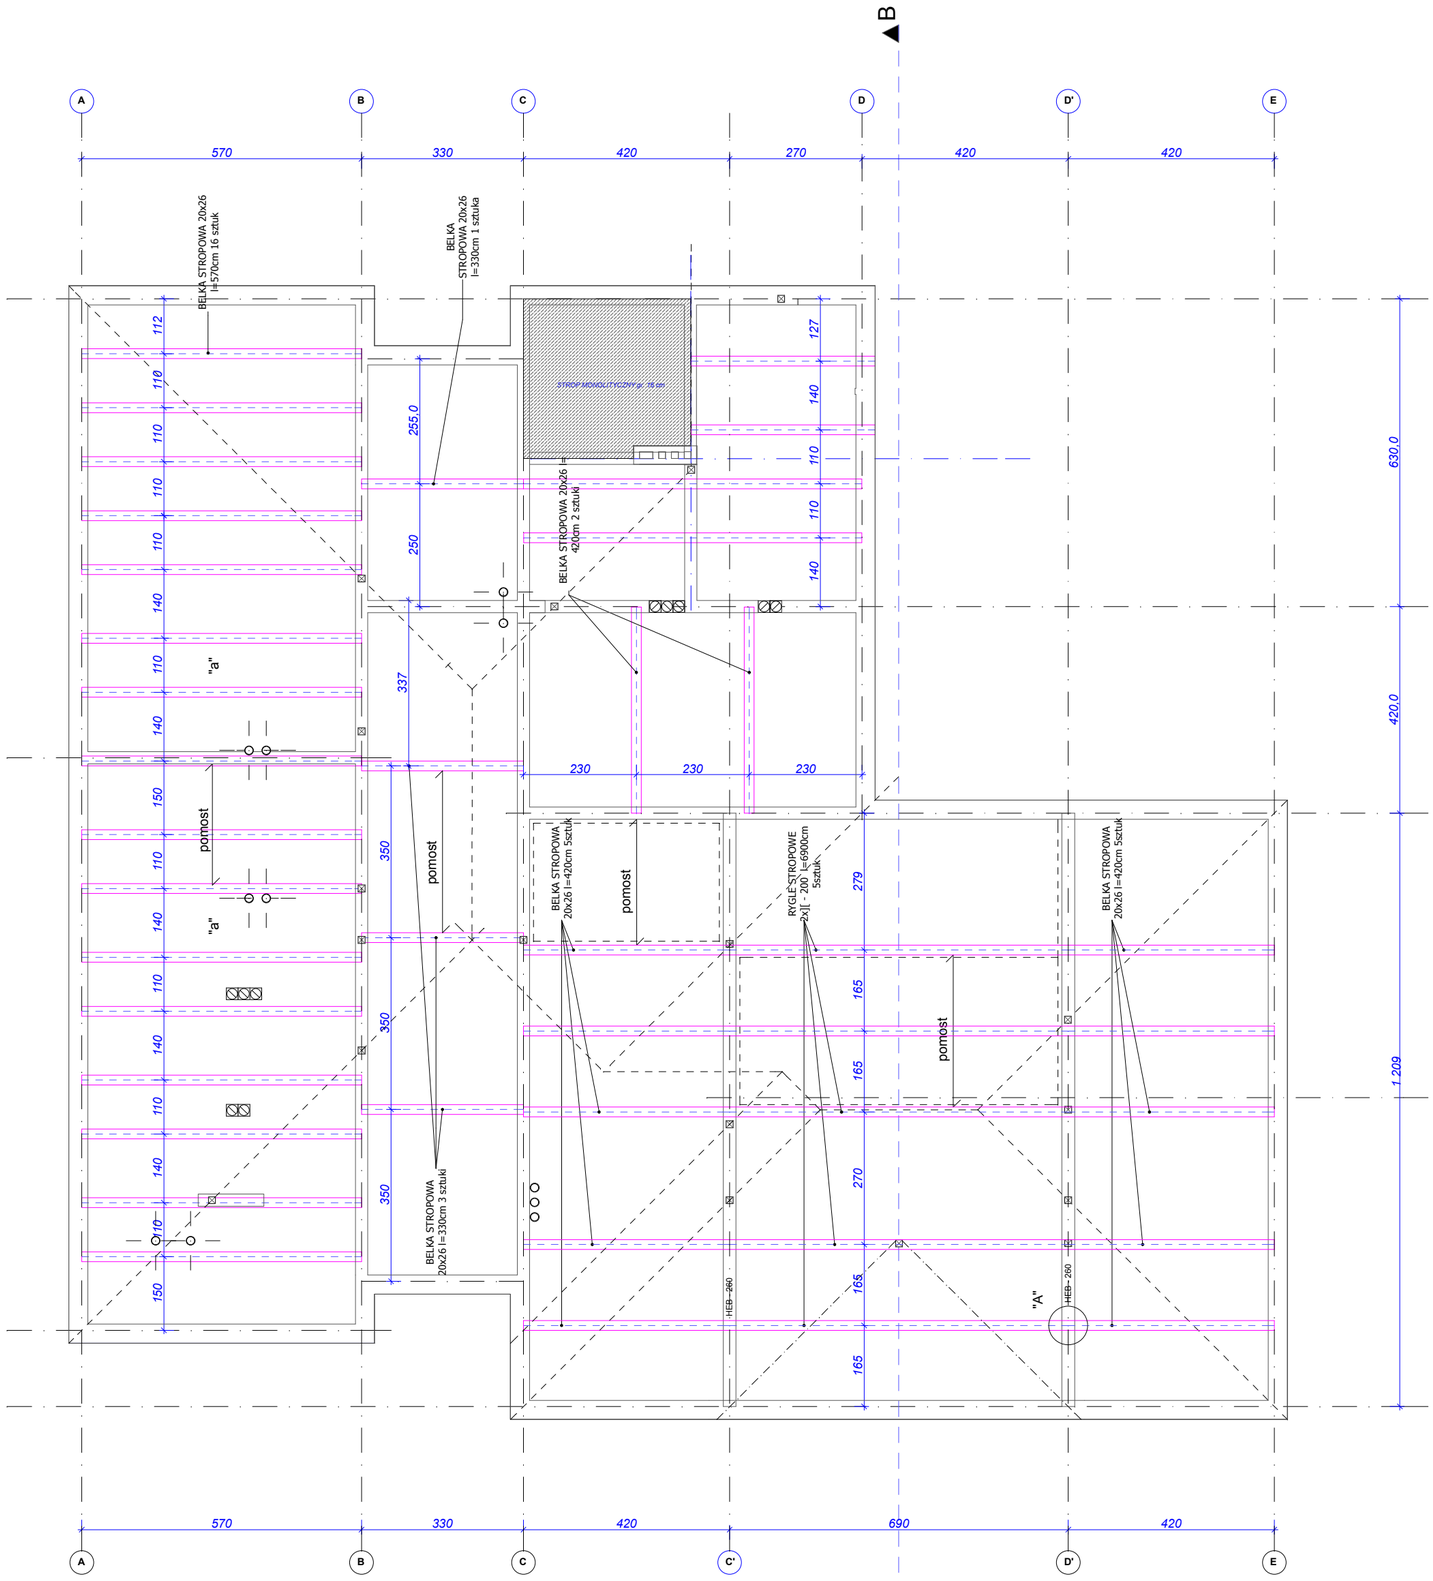

RYSUNEK	**STROP**	RYS. NR
BRANŻA	**P. B.KONSTRUKCJA**	**K- 4**
TEMAT	BUDOWA ŚWIETLICY WIEJSKIEJ WRAZ Z ZAGOSPODAROWANIEM TERENU W TYM Z PARKINGIEM	SKALA 1 : 100
ADRES	dz. nr geod. 503/13 I 29/3, OBRĘB KOZY, GMINA DOBRZANY	DATA
INWESTOR	GMINA DOBRZANY UL. STASZICA 1 ; 73-130 DOBRZANY	12.2009
OPRACOWAŁ	inż. Józef Łukomski upr. bud. nr 153/Sz/91	
PROJEKTOWAŁ	inż. Wacław Daszkiewicz upr. bud. nr 29/Sz/82	
SPRAWDZIŁ	mgr inż. Ireneusz Jabłonka upr. bud. nr 180/Sz/89	

Projekt jest prawem autorskim zgodnie z Ustawa o prawie autorskim i prawach pokrewnych z dnia 04 lutego 1994 r.Dz. U. 1994, nr 24, poz. 83, tekst jednolity: Dz. U. 2006, nr 90, poz. 631. Naruszenie prawa autorskiego podlega odpowiedzialności karnej.