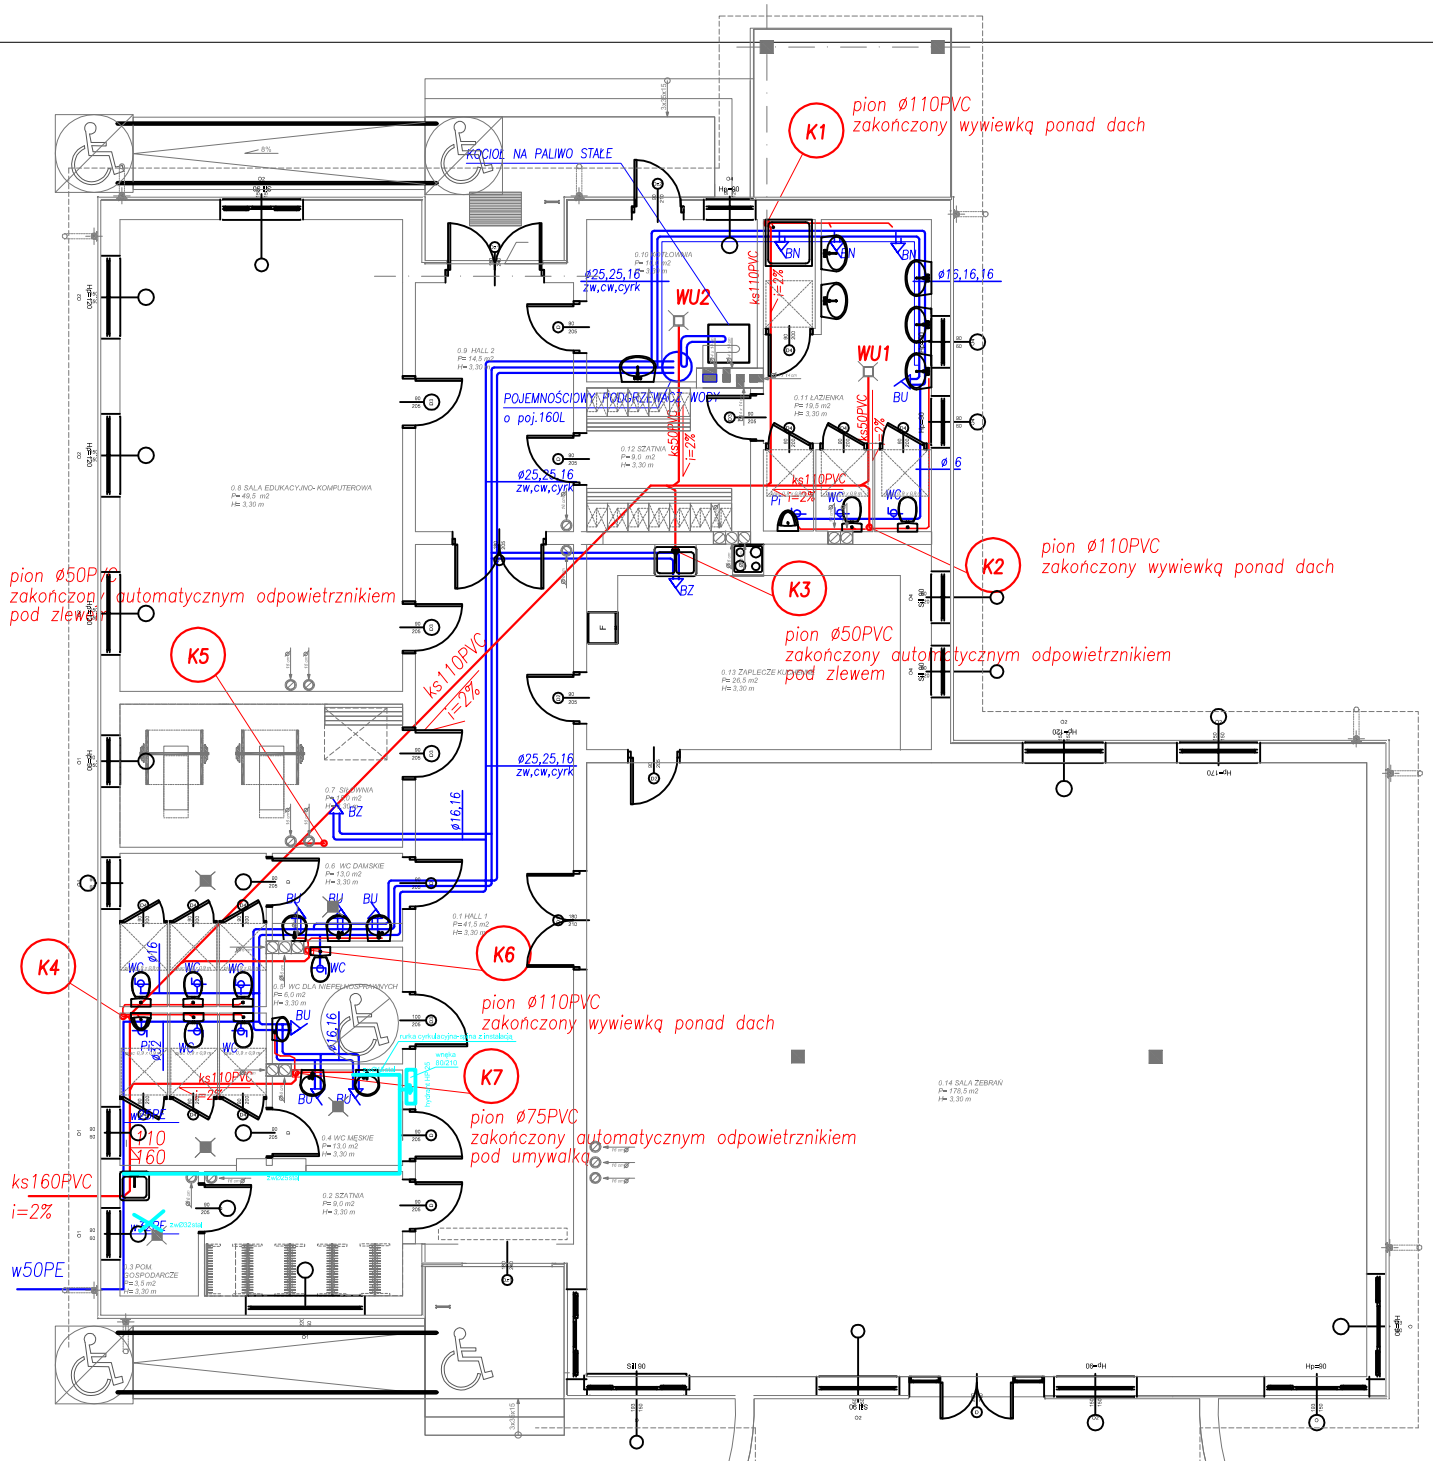

PRACOWNIA PROJEKTOWA Ewa Rybak INSTALACJE SANITARNE PROJEKTOWANIE I NADZÓR	REV
73-110 Stargard Szczeciński ul. Kruczkowskiego 23 tel.0609725335 e-mail: r.eva@wp.pl	
projektant inst. sanitarnych: mgr inż. Ewa Rybak upr.bud. ZAP/0091/PWOS/04	podpis:
inwestycja: BUDOWA ŚWIETLICY WIEJSKIEJ WRAZ Z ZAGOSPODAROWANIEM TERENU W TYM Z PARKINGIEM	
lokalizacja: dz. nr geod. 503/13 i 29/3, OBRĘB KOZY, GMINA DOBRZANY	
inwestor: GMINA DOBRZANY UL. STASZICA 1 ; 73-130 DOBRZANY	
temat rysunku: Rzut parteru - instalacja wod-kan.+c.w.u.	
branża: INSTALACJE SANITARNE	
skala: 1:100	data: 2010.02
nr rys.: S1	