


Oznaczenie	F1	Q2	Q3	Q4	Q5	Q6	Q7	Q8	Q9
Zaciski									
Nazwa	Zasilanie z układu pomiarowego				Szafa informatyczna	Zasilanie kuchni 3-faz. TB.18	Zasilanie gniazd 1-faz. TB.1	Zasilanie gniazd 1-faz. TB.2	Zasilanie gniazd 1-faz. TB.3
Moc									
Długość przewodu									
Przekrój przewodu					3x2,5mm ²	5x2,5mm ²	3x2,5mm ²	3x2,5mm ²	3x2,5mm ²
Typ przewodu					YDY	YDY	YDY	YDY	YDY

TB


Adres inwestycji	Świetlica wiejska wraz z zagospodarowaniem terenu w tym parkingiem i niezbędną infrastrukturą	Proj.: Leon Zurek upr. nr 299/Sz/83	Podpis	
Inwestor:	Gmina Dobrzany ul. Staszica 1, 73-130 Dobrzany	Opr.: mgr inż. Dariusz Zurek	Podpis	
Data	grudzień 2009	Spr.: inż. Sławomir Sarosek upr. nr 65/64	Podpis	
			Nr arkusza	1 / 5

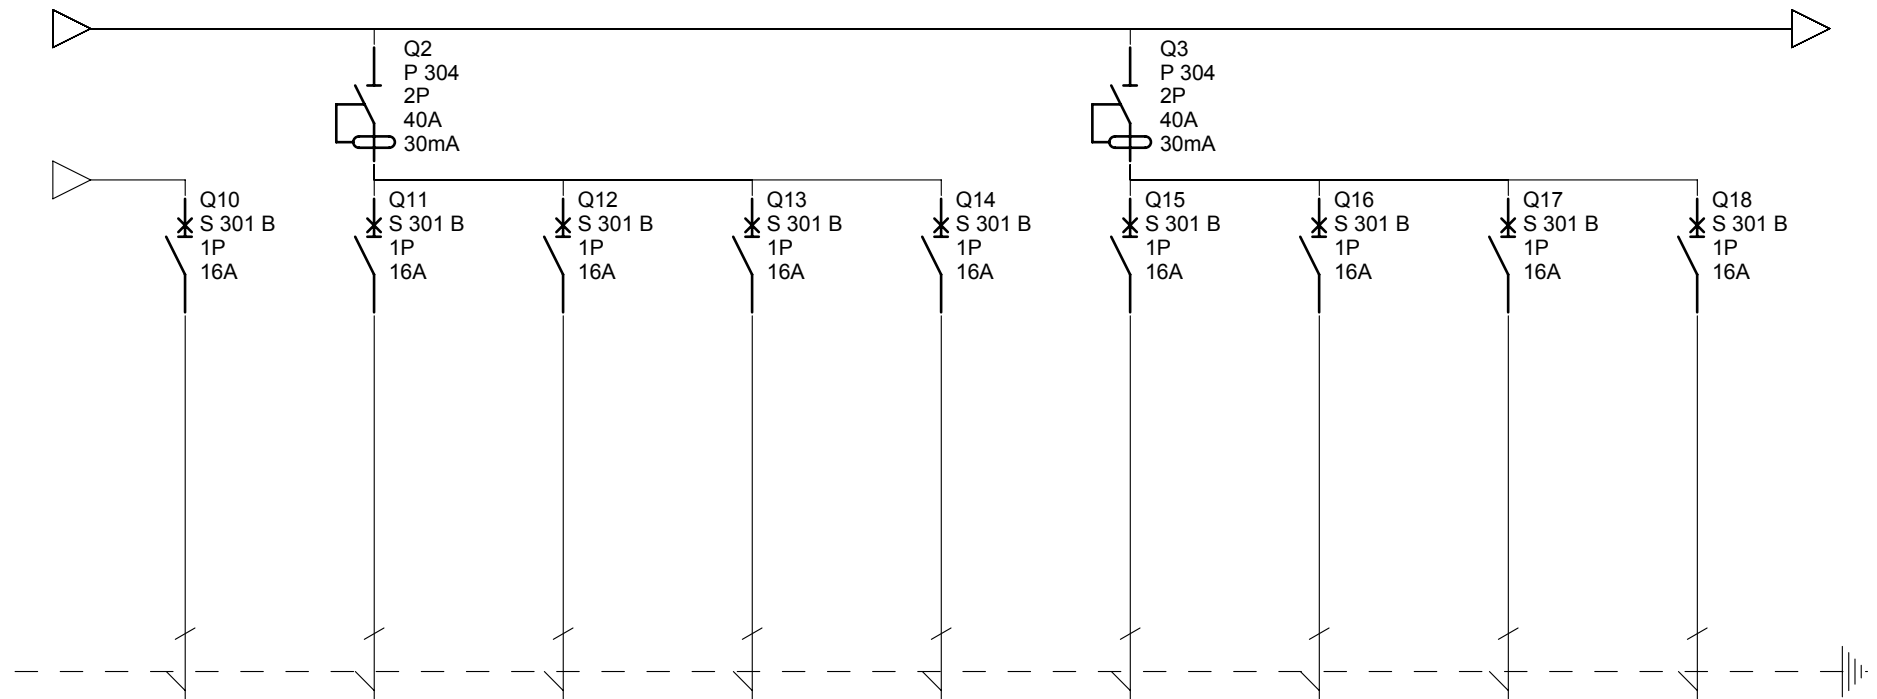

Oznaczenie	Q10	Q11	Q12	Q13	Q14	Q15	Q16	Q17	Q18
Zaciski									
Nazwa	Zasilanie gniazd 1-faz. TB.4	Zasilanie gniazd 1-faz. TB.5	Zasilanie gniazd 1-faz. TB.6	Zasilanie gniazd 1-faz. TB.7	Zasilanie gniazd 1-faz. TB.8	Zasilanie gniazd 1-faz. TB.9	Zasilanie gniazd 1-faz. TB.10	Zasilanie gniazd 1-faz. TB.11	Zasilanie gniazd 1-faz. TB.12
Moc									
Długość przewodu									
Przekrój przewodu	3x2,5mm ²	3x2,5mm ²	3x2,5mm ²	3x2,5mm ²	3x2,5mm ²	3x2,5mm ²	3x2,5mm ²	3x2,5mm ²	3x2,5mm ²
Typ przewodu	YDY	YDY	YDY	YDY	YDY	YDY	YDY	YDY	YDY

TB


Adres inwestycji	Światlica wiejska wraz z zagospodarowaniem terenu w tym parkingiem i niezbędną infrastrukturą	Proj.: Leon Zurek upr. nr 299/Sz/83	Podpis	
Inwestor:	Gmina Dobrzany ul. Staszica 1, 73-130 Dobrzany	Opr.: mgr inż. Dariusz Zurek	Podpis	
Data	grudzień 2009	Spr.: inż. Sławomir Sarosek upr. nr 65/64	Podpis	
			Nr arkusza	2 / 5

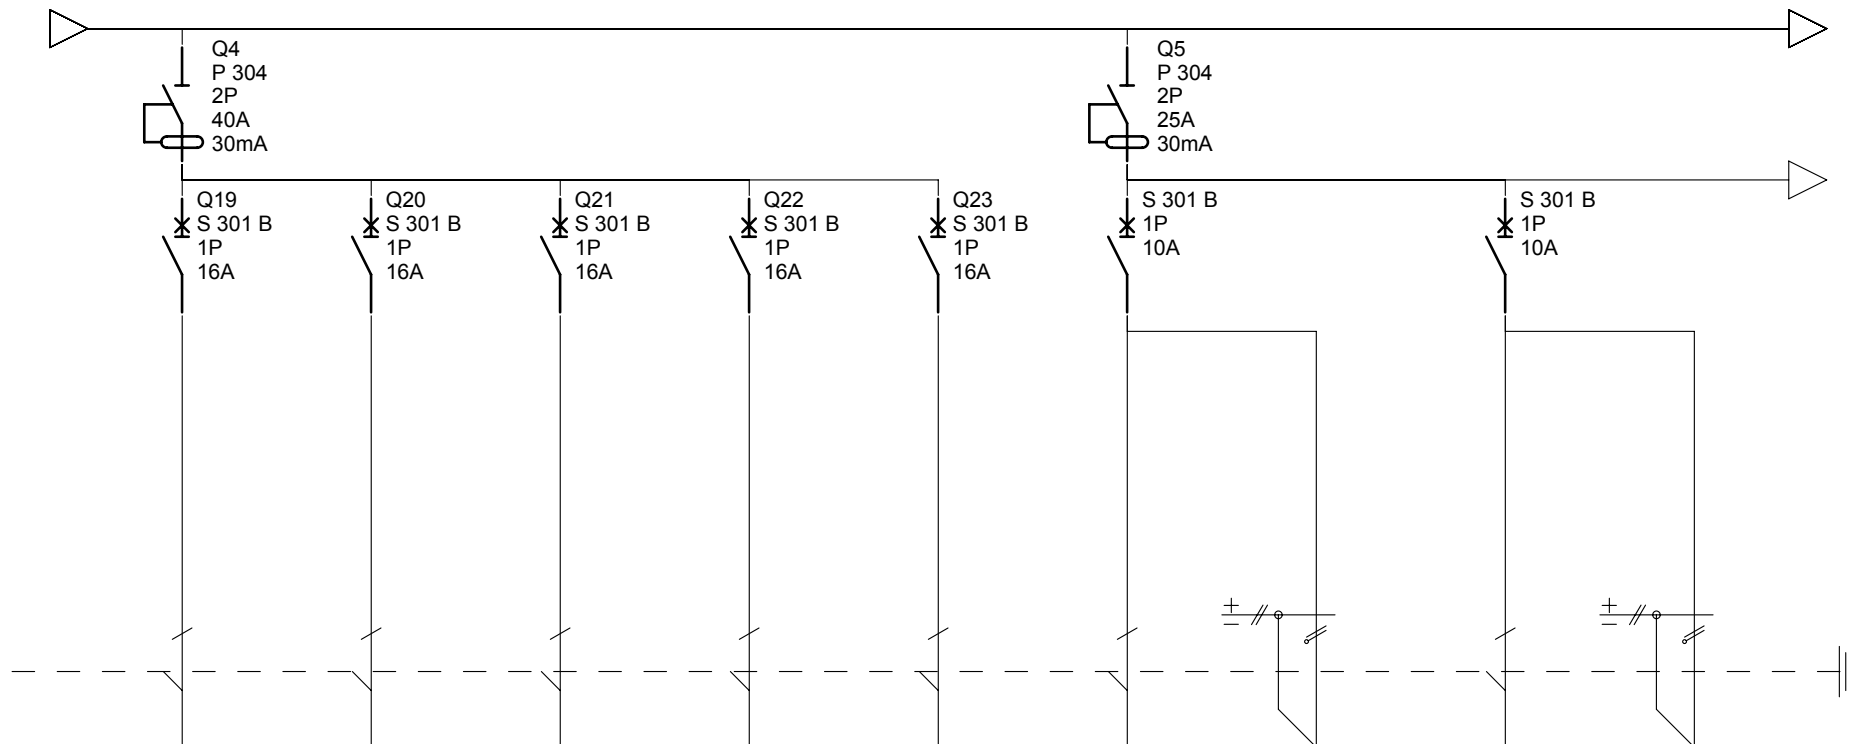

Oznaczenie	Q19	Q20	Q21	Q22	Q23				
Zaciski									
Nazwa	Zasilanie gniazd 1-faz. TB.13	Zasilanie gniazd 1-faz. TB.14	Zasilanie gniazd 1-faz. TB.15	Zasilanie gniazd 1-faz. TB.16	Zasilanie gniazd 1-faz. TB.17	Obw. oświetlenia TB.20, TB. 21, TB.22, TB.25	oświetlenie awaryjne	Obw. oświetlenia TB.19, TB. 24, TB. 38, TB. 26, TB. 27, TB. 28	oświetlenie awaryjne
Moc									
Długość przewodu									
Przekrój przewodu	3x2,5mm ²	3x2,5mm ²	3x2,5mm ²	3x2,5mm ²	3x2,5mm ²	4x1,5mm ²	1,5mm ²	4x1,5mm ²	1,5mm ²
Typ przewodu	YDY	YDY	YDY	YDY	YDY	YDY	Dyd	YDY	Dyd

TB


Adres inwestycji	Świetlica wiejska wraz z zagospodarowaniem terenu w tym parkingiem i niezbędną infrastrukturą	Proj.: Leon Zurek upr. nr 299/Sz/83	Podpis	
Investor:	Gmina Dobrzany ul. Staszica 1, 73-130 Dobrzany	Opr.: mgr inż. Dariusz Zurek	Podpis	
Data	grudzień 2009	Spr.: inż. Sławomir Sarosiek upr. nr 65/64	Podpis	
			Nr arkusza	3 / 5

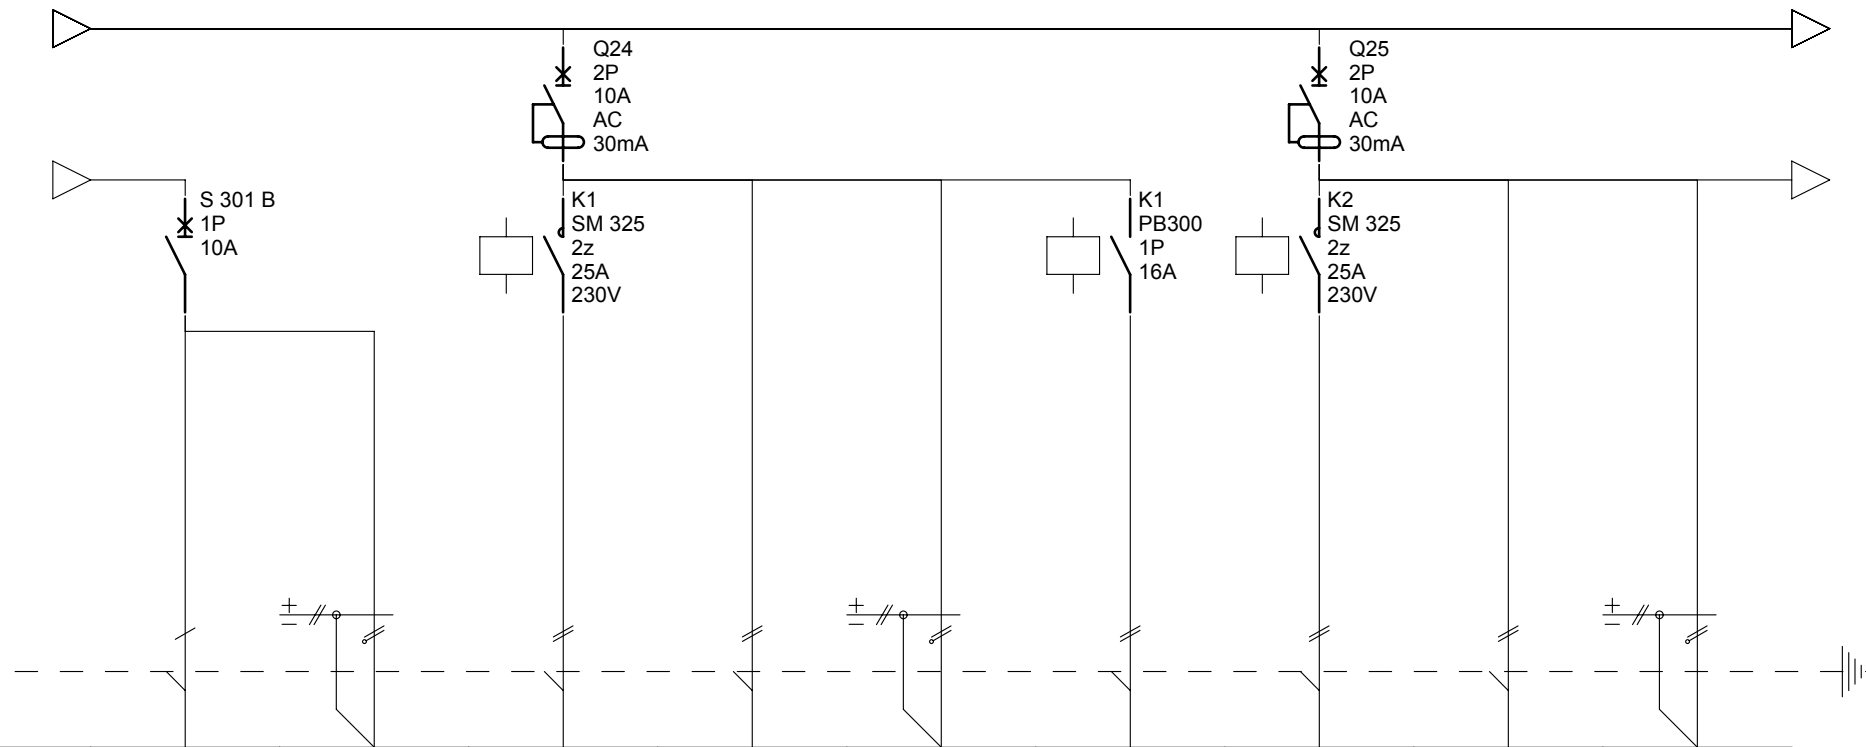

Oznaczenie			Q24	Q24	Q24	Q24	Q25	Q25	Q25
Zaciski									
Nazwa	Obw. oświetlenia TB.29, TB. 30, TB. 31, TB. 32, TB. 33, TB. 34, TB. 35, TB. 36,	oświetlenie awaryjne	Obwód oświetlenia pomieszczenia korytarza TB.39	Obwód wyłączników oświetleniowych dzwonkowych sterujących przełącznikiem bistabilnym	Zasilanie modułu awaryjnego	Obwód załączenia stycznika	Obwód oświetlenia pomieszczenia korytarza TB.40	Obwód wyłączników oświetleniowych dzwonkowych sterujących przełącznikiem bistabilnym	Zasilanie modułu awaryjnego
Moc									
Długość przewodu									
Przekrój przewodu	4x1,5mm ²	1,5mm ²	4x1,5mm ²	3x1,5mm ²	1,5mm ²		4x1,5mm ²	3x1,5mm ²	1,5mm ²
Typ przewodu	YDY	Dyd	YDY	YDY	Dyd		YDY	YDY	Dyd

TB

Adres inwestycji	Świetlica wiejska wraz z zagospodarowaniem terenu w tym parkingiem i niezbędną infrastrukturą	Proj.: Leon Zurek upr. nr 299/Sz/83	Podpis	
Inwestor:	Gmina Dobrzany ul. Staszica 1, 73-130 Dobrzany	Opr.: mgr inż. Dariusz Zurek	Podpis	
Data	grudzień 2009	Spr.: inż. Sławomir Sarosiek upr. nr 65/64	Podpis	
			Nr arkusza	4 / 5

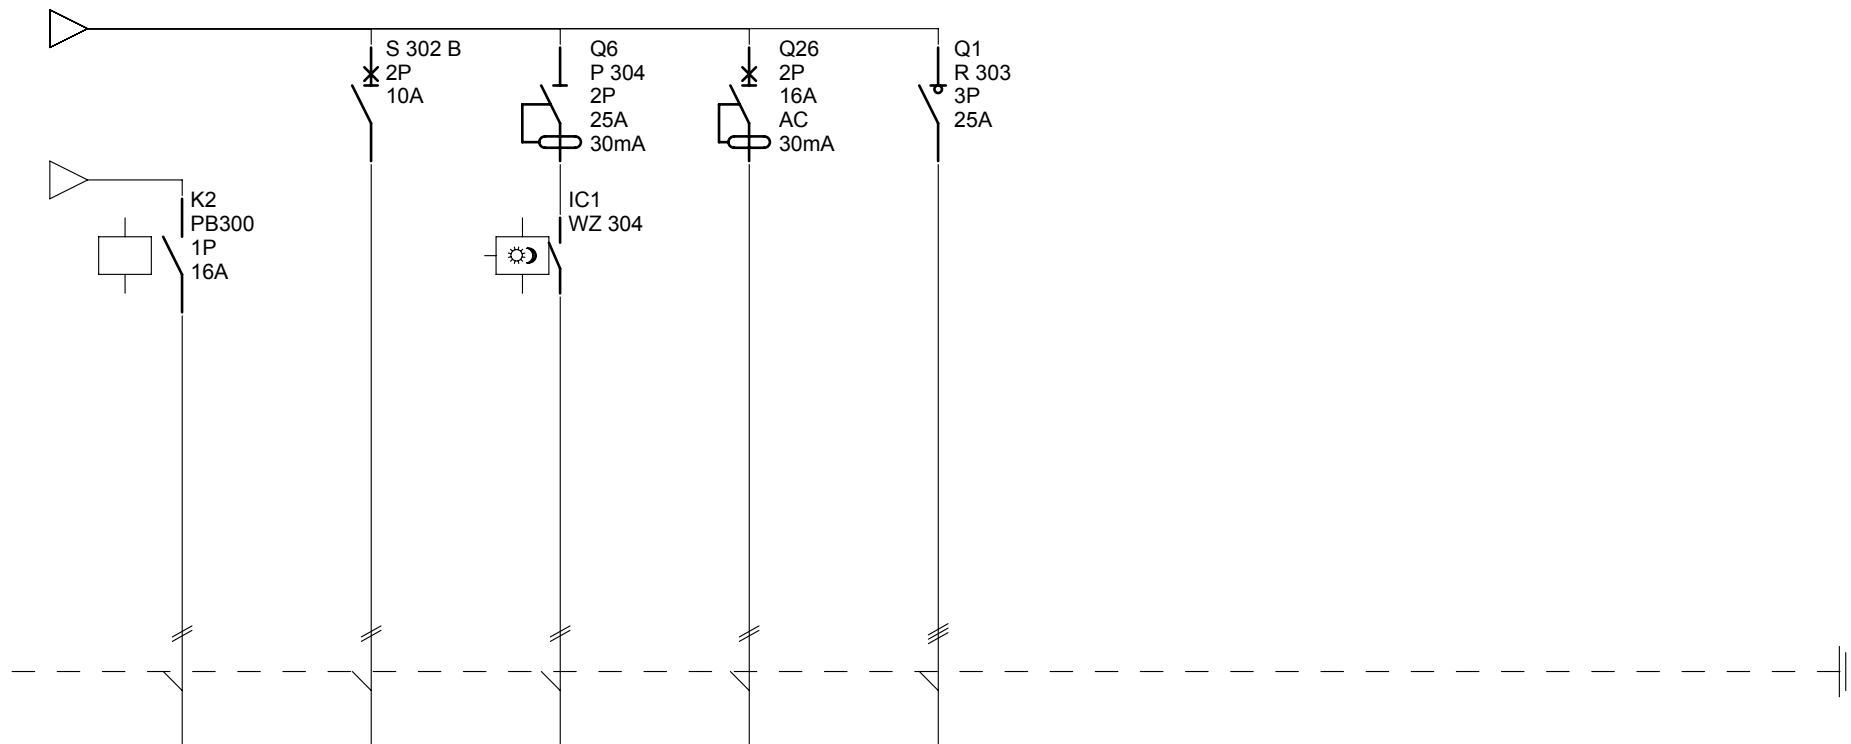

Oznaczenie	Q25		Q6	Q26	Q1			
Zaciski								
Nazwa	Obwód załączania stycznika	Oświetlenie ewakuacyjne TB .41	Obw. oświetlenia - oświetlenie wejścia do budynku TB. 42	Zasilanie nagrzewnicy TB .43	Zasilanie tablicy kotłowni TK			
Moc								
Długość przewodu								
Przekrój przewodu		3x1,5mm ²	3x1,5mm ²	3x2,5mm ²	5x6mm ²			
Typ przewodu		Fe180/Ph90	YDY	YDY	YDY			

TB

Adres inwestycji	Swietlica wiejska wraz z zagospodarowaniem terenu w tym parkingiem i niezbędną infrastrukturą	Proj.: Leon Zurek upr. nr 299/Sz/83	Podpis	
Investor:	Gmina Dobrzany ul. Staszica 1, 73-130 Dobrzany	Opr.: mgr inż. Dariusz Zurek	Podpis	
Data	grudzień 2009	Spr.: inż. Sławomir Sarosek upr. nr 65/64	Podpis	
			Nr arkusza	5 / 5