


Oznaczenie	QG1	Q1	Q2	Q3				
Zaciski								
Nazwa	Zasilanie z RG				Zasilanie gniazda 1-faz. TK1	Zasilanie gniazda 1-faz. TK2	Zasilanie gniazda 1-faz. TK3	Zasilanie gniazda 1-faz. TK4
Moc								
Długość przewodu								
Przekrój przewodu	5x6mm ²				3x2,5mm ²	3x2,5mm ²	3x2,5mm ²	3x2,5mm ²
Typ przewodu	YDY				YDY	YDY	YDY	YDY

TK

Adres inwestycji	Swietlica wiejska wraz z zagospodarowaniem terenu w tym parkingiem i niezbędną infrastrukturą	Proj.: Leon Zim upr. nr 299/Sz/83	Podpis	
Inwestor:	Gmina Dobrzany ul. Staszica 1, 73-130 Dobrzany	Opr.: mgr inż. Dariusz Zim	Podpis	
Data	grudzień 2009	Spr.: inż. Sławomir Sarosek upr. nr 65/64	Podpis	
			Nr arkusza	1 / 2

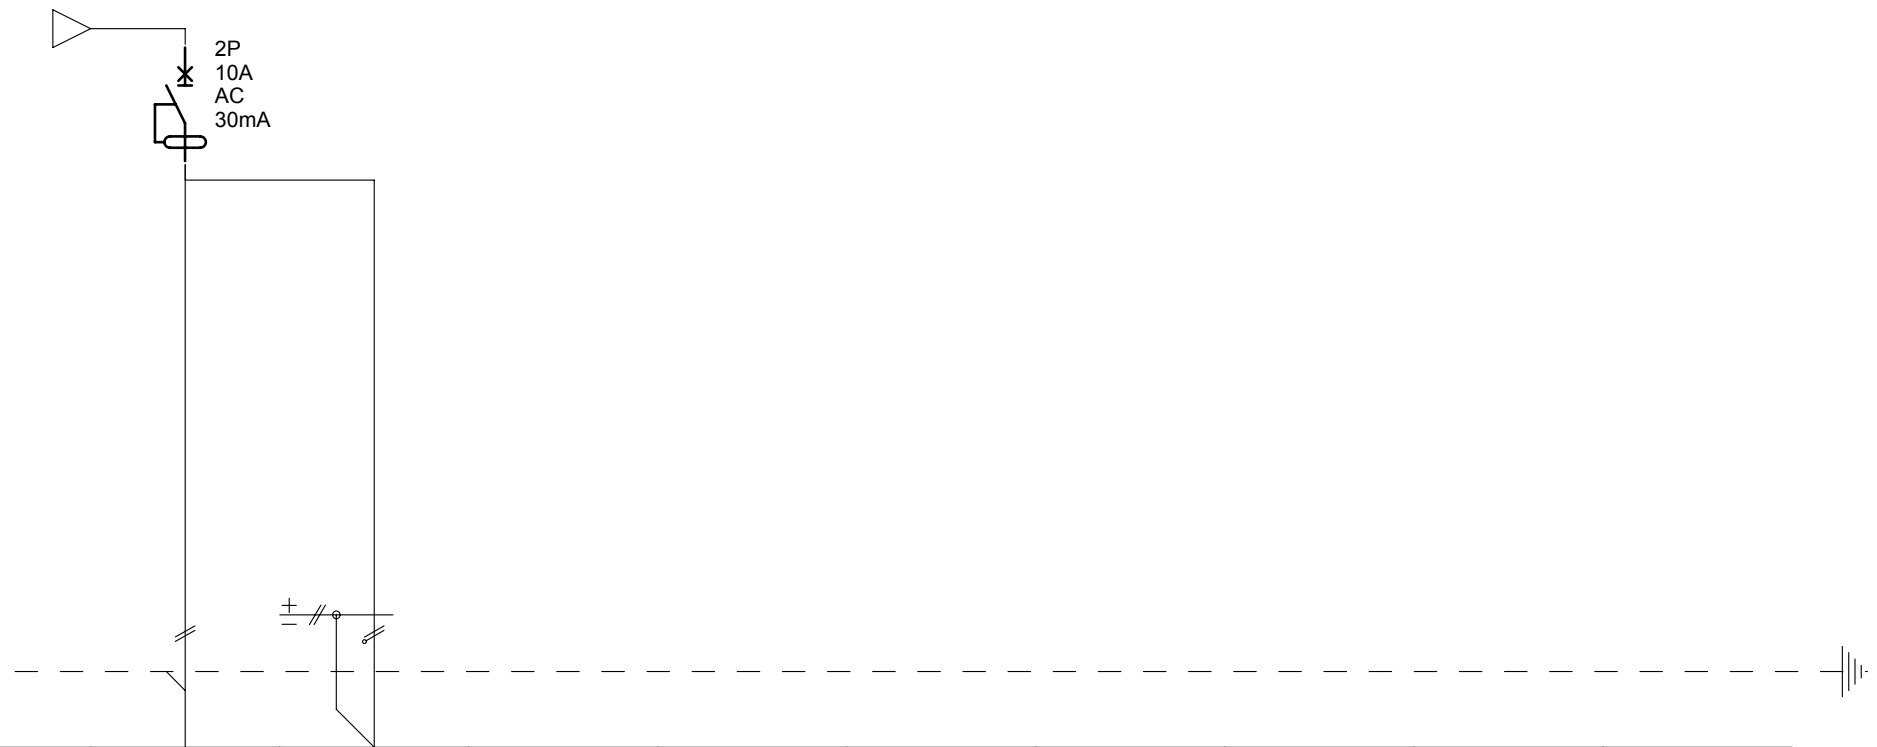

Oznaczenie									
Zaciski									
Nazwa	Obw. oświetlenia kotłowni TK.5	Zasilanie modułu awaryjnego							
Moc									
Długość przewodu									
Przekrój przewodu	4x1,5mm ²	1,5mm ²							
Typ przewodu	YDY	Dyd							

TK

Adres inwestycji	Świetlica wiejska wraz z zagospodarowaniem terenu w tym parkingiem i niezbędną infrastrukturą	Proj.: Leon Zurek upr. nr 299/Sz/83	Podpis	
Investor:	Gmina Dobrzany ul. Staszica 1, 73-130 Dobrzany	Opr.: mgr inż. Dariusz Zurek	Podpis	
Data	grudzień 2009	Spr.: inż. Sławomir Sarosek upr. nr 65/64	Podpis	
			Nr arkusza	2 / 2