Herz BioControl - regulacja bufora

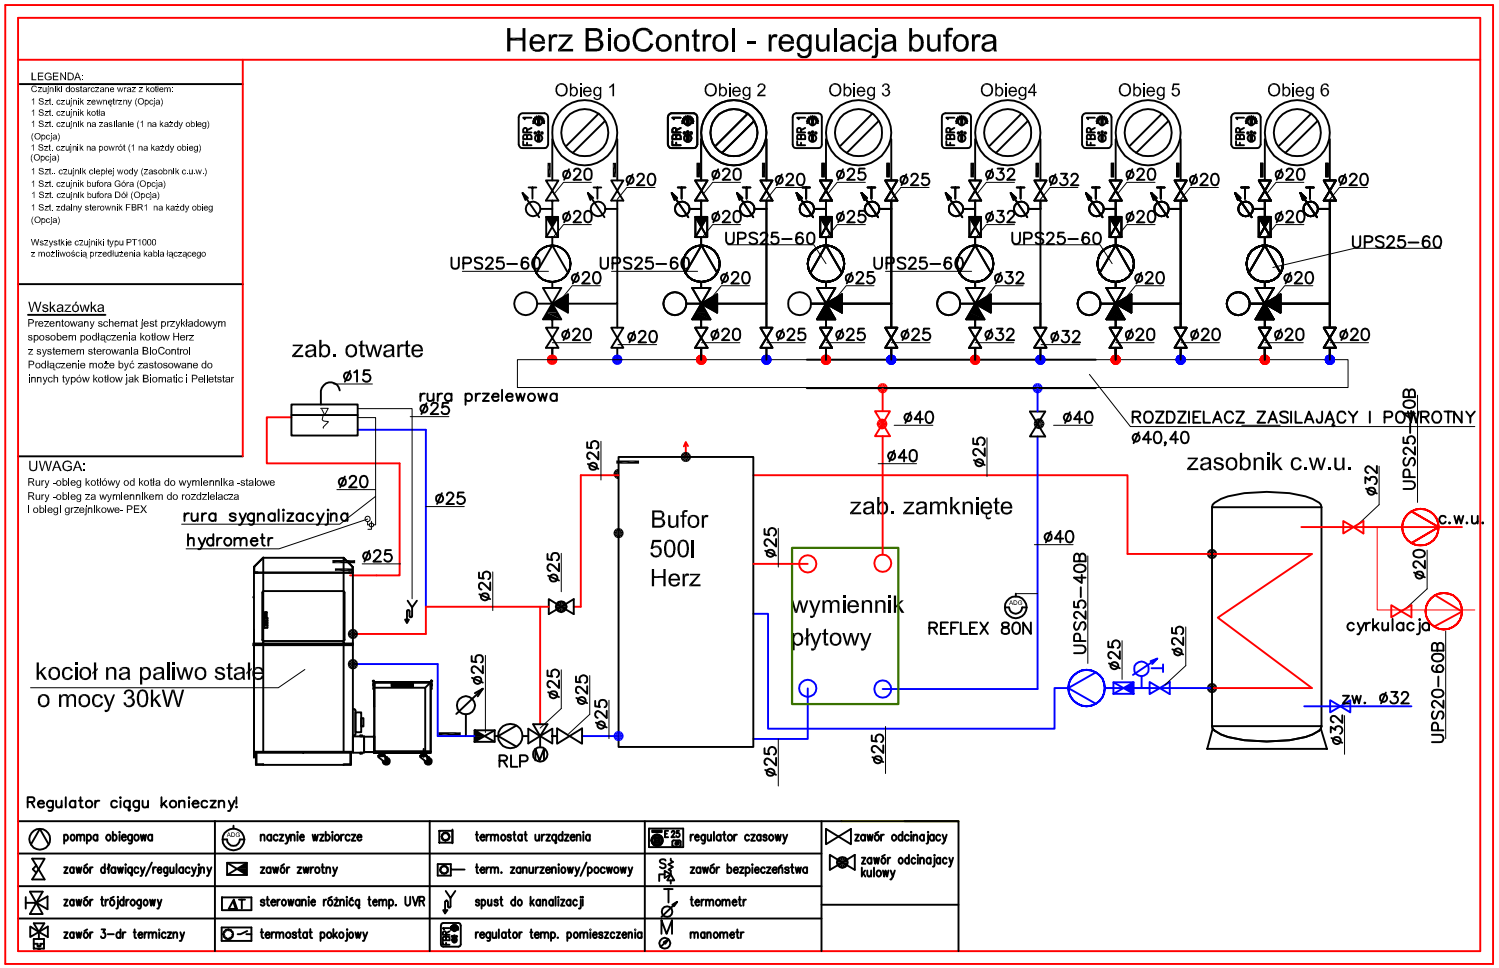

PRACOWNIA PROJEKTOWA
Ewa Rybak
INSTALACJE SANITARNE
PROJEKTOWANIE I NADZÓR

REV

73-110 Stargard Szczeciński ul. Kruczkowskiego 23
tel.0609725335 e-mail: r.eva@wp.pl

projektant inst. sanitarnych:
mgr inż. Ewa Rybak
upr.bud. ZAP/0091/PWOS/04

podpis:

inwestycja:
BUDOWA ŚWIETLICY WIEJSKIEJ WRAZ Z ZAGOSPODAROWANIEM TERENU W TYM Z PARKINGIEM

lokalizacja:
dz. nr geod. 503/13 i 29/3, OBRĘB KOZY, GMINA DOBRZANY

inwestor:
GMINA DOBRZANY
UL. STASZICA 1 ; 73-130 DOBRZANY

temat rysunku: Technologia kotłowni i rozwinięcie c.o.

branża	INSTALACJE SANITARNE				
skala	1:100	data	2010.02	nr rys.	S4