


izolowane złącze kablowo-pomiarowe ZKP
przy granicy dz. nr 503/13, 29/3, obr. Kozły, gm. Dobrzyany

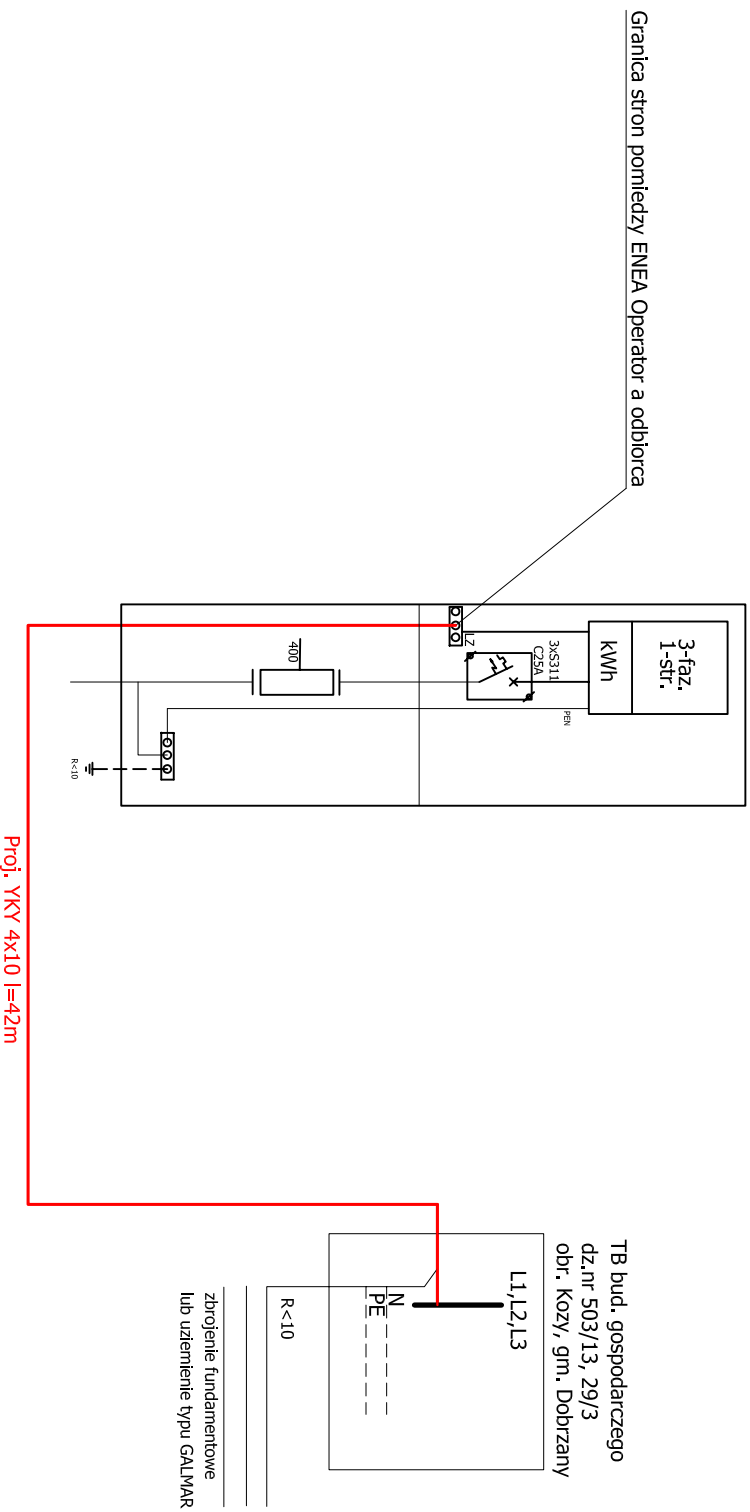

UWAGA:

1. Ochrona od porażen w złączu kablowo pomiarowym: urządzenia wykonane w II klasie ochrony (izolowane).
2. W złączu pomiarowym zabudować zabezpieczenia przedlicznikowe 3xS311-C25A w obudowie przystosowanej do plombowania.
3. W tablicy TB zastosować ochronę przeciwporażeniową przez wyl. różnicowoprądowe.
4. Dla tablicy wykonać uzziemienie ochronne, które należy powiązać za pomocą bednarki FeZn 3x20mm² lub drutu st. ocynk. fi 8mm z uzbrojeniem fundamentowym lub uzziemieniem typu GALMAR tak aby oporność uzziemienia $R < 10 \Omega$

Schemat zasilania budynku świetlicy wiejskiej - zewnętrzna inst. elektryczna 0,4kV, dz. nr 503/13 i 29/3, obr. Kozły, gm. Dobrzyany		Sch. nr 1
Inwestor: Gmina Dobrzyany ul. Staszica 1, 73-130 Dobrzyany		
opracował: mgr inż. Dariusz Zun		
projektowali: Leon Zun, nr upr. S2/299/83		Data, 12.2009
Sprawdził: inż. Sławomir Sarosiek, nr upr.65/64		