

INTEGRALNA CZĘŚCIA MAPY JEST KARTA REJESTRACYJNA

OBIEKT Kozy dz. 503/13
gm. Dobrzany
pow. stargardzki
Woj. zachodniopomorskie

„AZYMUT”
Zakład Usług Geodezyjnych
geod. Jerzy Kielan
ul. Szażca 9/1 A-B, tel. 578-03-67
73-110 Stargard Szczeciński

Układ współrzędnych: 65.3
Poziom odniesienia w skali: - Kosztach
Wykonano metodą: - Kabinacji - skanowania
SKALA 1 : 500

Kierownik robót
GEODETA
Jerzy Kielan
Up. Zaw. Nr 9656

Wykonano w ramach robót geodezyjnej
Ld. KERG-035-686/2009 -342.311.2
złożonej w PODGiK w Stargardzie Szcz.

- Wzornik niniejszy sporządził przy wykorzystaniu:
- mapy zasadniczej w skali 1:500 nr arkusza 342.311.1321, 1322
 - danych terenowych - części - zakres: przedziałowe
 - planu dodatkowych elementów (rzelne wejście, drzewostan)
 - opracowany geodezyjny elementowy plan zagospodarowania przyszłego (linie regulacyjne, osie ulic)

Na niniejszym witrunku wykazano następujące projekty obiektów budowlanych, w tym urządzenia podziemnego terenu:
1. ZU/043/2008 z dnia 22.12.08r. - k : ZU/48/2004 z dnia 16.02.04r. - w

- Informacje dodatkowe:
- zakres opracowania
 - Mapę sporządzono zgodnie z obowiązującymi przepisami
 - Redakcja znaków zgodna z instrukcją techniczną K-1 „Mapa zasadnicza z 1981 r.”
 - Punkty geodezyjne podlegające ochronie: brak
 - Kartometryczność mapy odpowiada obowiązującym standardom technicznym.
 - Stan prawny na mapie nie zawiera wszystkich informacji określonych w rozporządzeniu Ministra Rozwoju Regionalnego i Budownictwa z dn. 29.03.2001r. w sprawie ewidencji gruntów i budynków. (Dz. U. nr 38, poz. 454, § 86, ust. 1)
 - Nie wyklucza się istnienia w terenie innych nie wykazanych na mapie urządzeń podziemnych, które nie zostały załączone do inwentaryzacji i nie zostały odnotowane w czasie pomiarów.
 - Uwaga: niniejsze i rozpisane informacje o materiałach jest zabronione art. 18 Prawo Geodezyjne i Kartograficzne.*
- Uchwylenie podziemne ograniczono na podstawie:
- danych terenowych - części
 - pośrodkowego układu przedbiegu aparatury elektronicznej, z literą A
 - bezpośrednich pomiarów powykonawczych - bez liter
- W związku z tym w częściach 1 i 2 nie gwarantuje się kompletności, a dokładność położenia urządzeń jest niższa od dokładności kartometrycznej mapy.

Stan wiadomości wg ewidencji gruntów
i aktualności wotrunka na dzień


2009-04-15

(miejscem na planie)


Stargard Szczeciński dnia

2009-05-19

podpis wykonawcy robót geodezyjnych
Jerzy Kielan

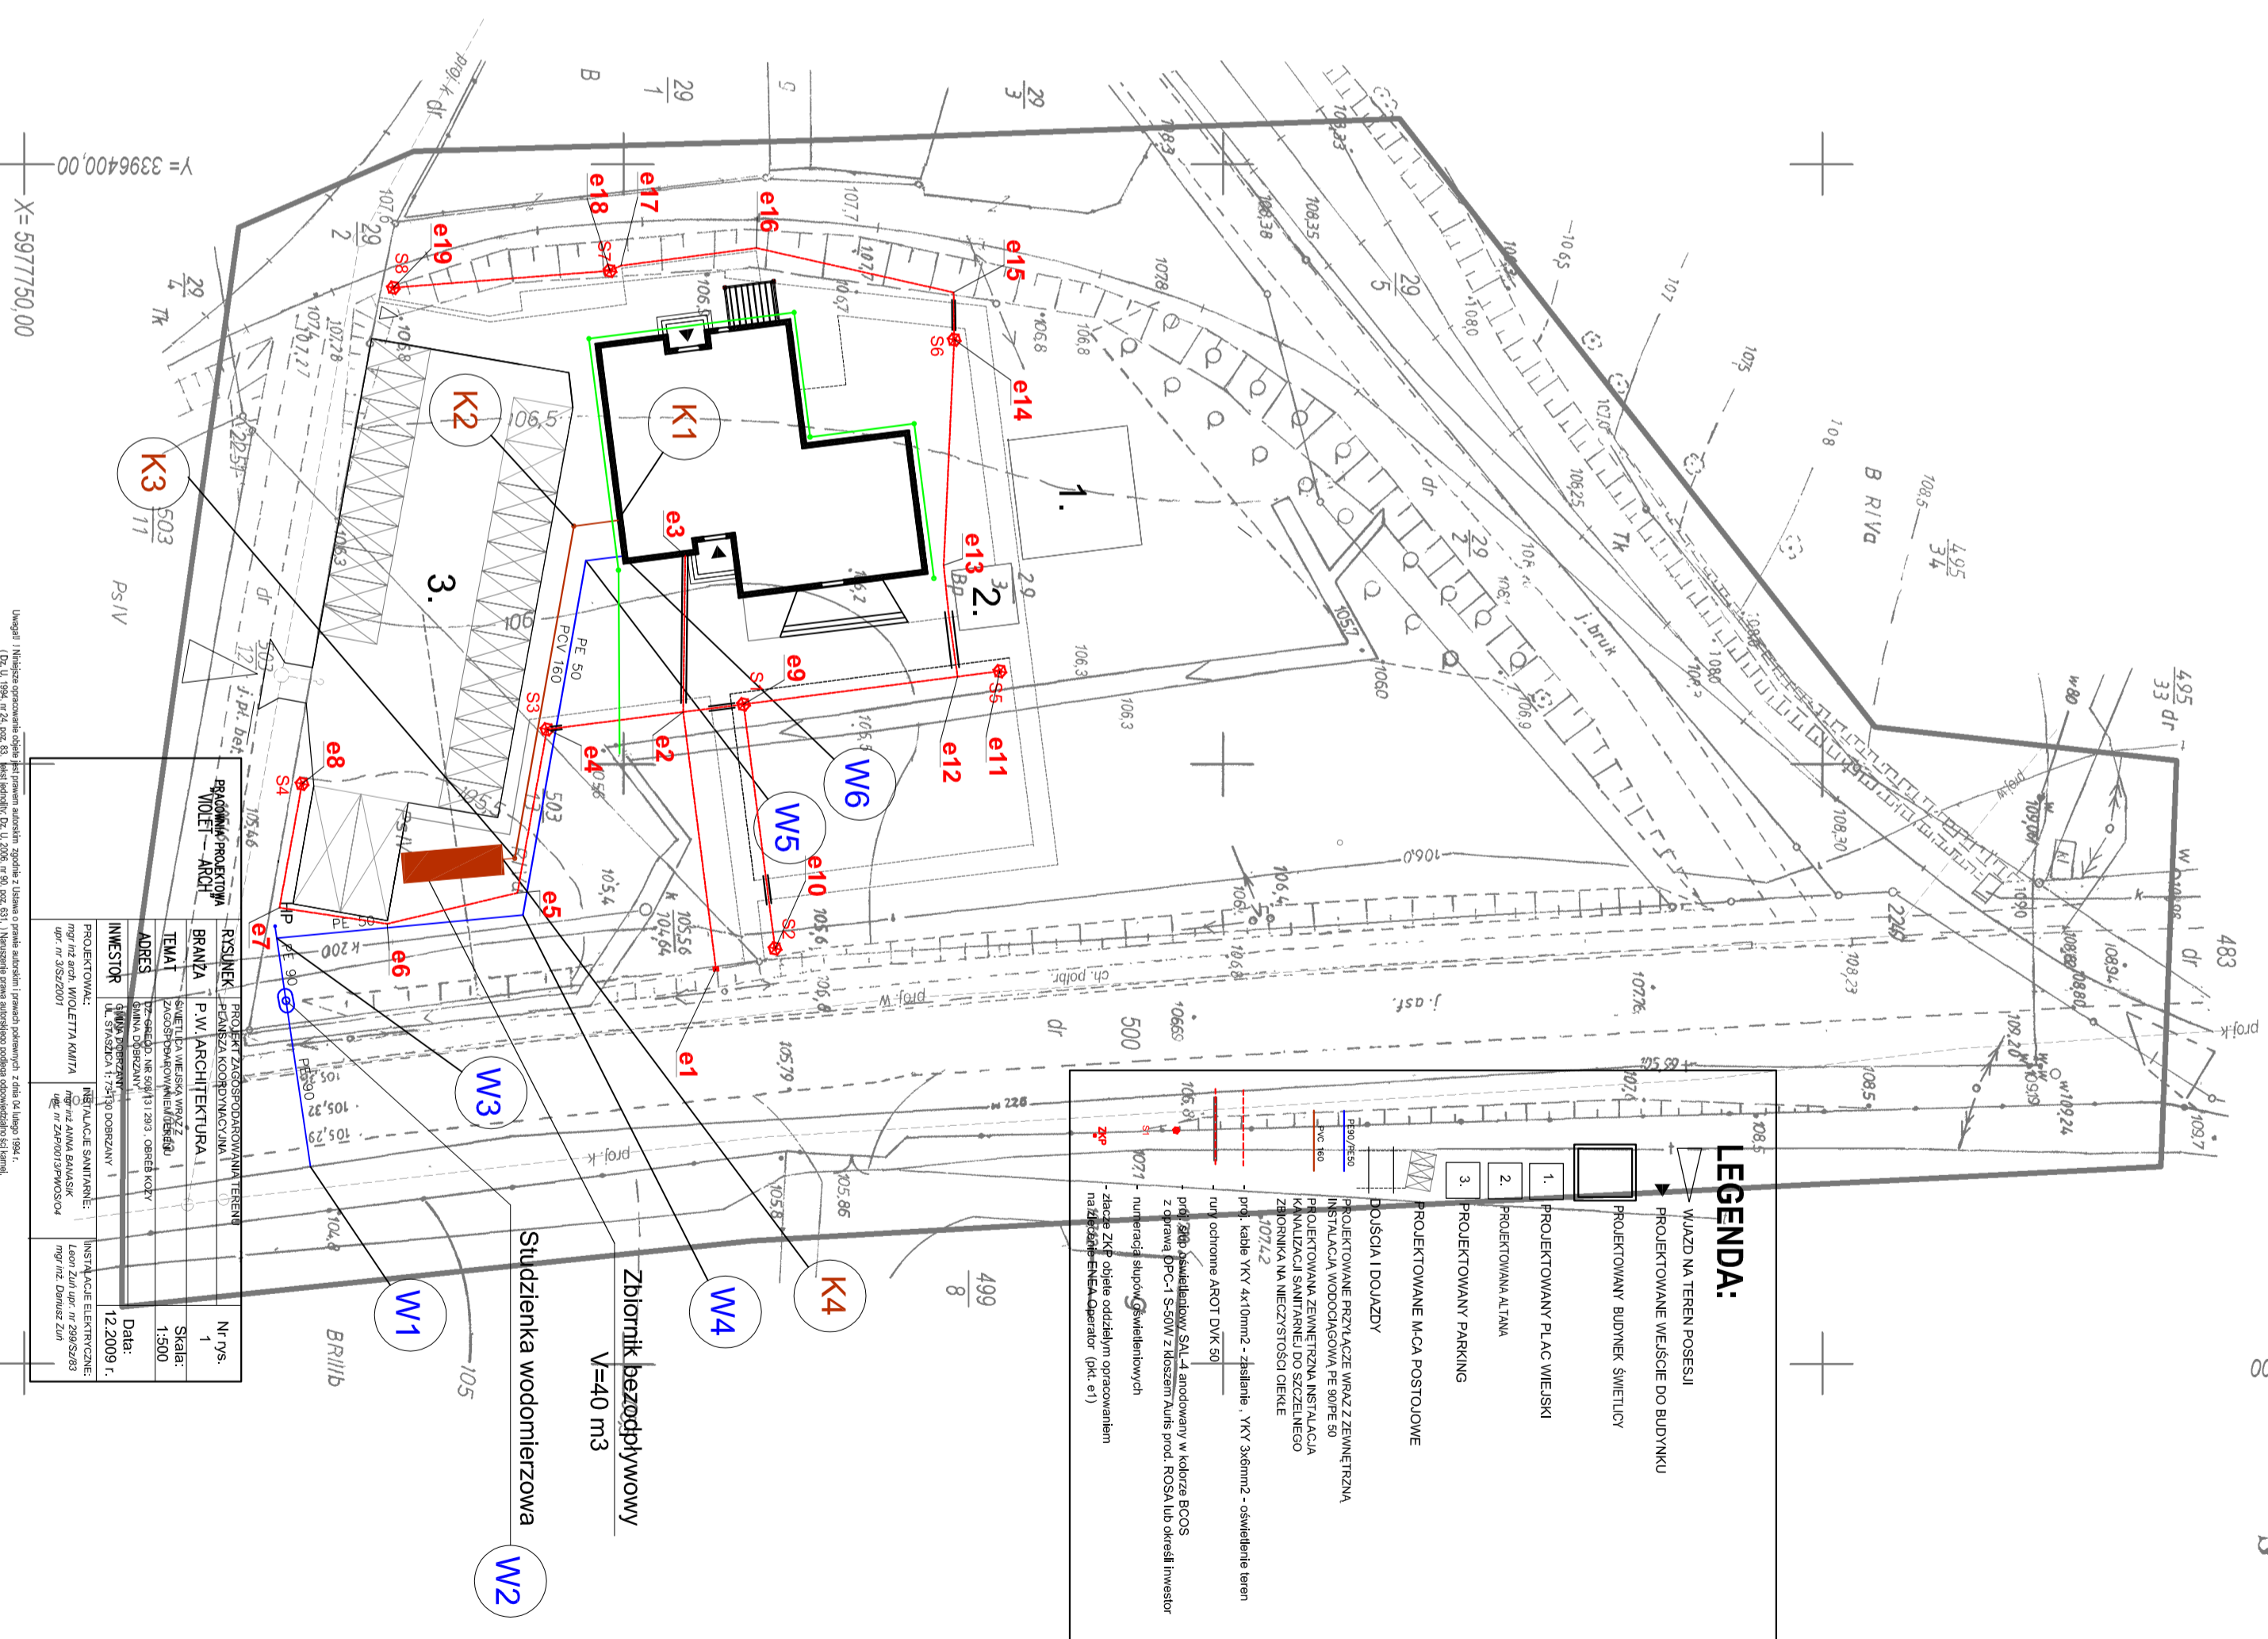

X = 597750.00
Y = 3396500.00

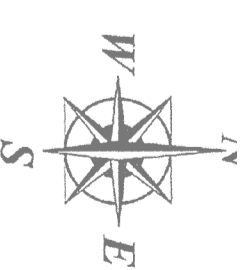

LEGENDA:

- PROJEKTOWANE WEJŚCIE DO BUDYNKU
- PROJEKTOWANY BUDNEK ŚWIETŁY
- PROJEKTOWANY PLAC WIEJSKI
- PROJEKTOWANA ALIAMA
- PROJEKTOWANY PARKING
- PROJEKTOWANE M.C.A. POSTOJOWE
- DOJŚCIA I DOJAZDY
- PROJEKTOWANE PRZELĄCZE WRAZ Z ZEWNĘTRZNA INSTALACJA WOODCAGOWA PE 80PE 50
- numery ochronne AROOT DWK 50

Zbiornik bezodpływowy
V=40 m3

Studzienka wodomierzowa

